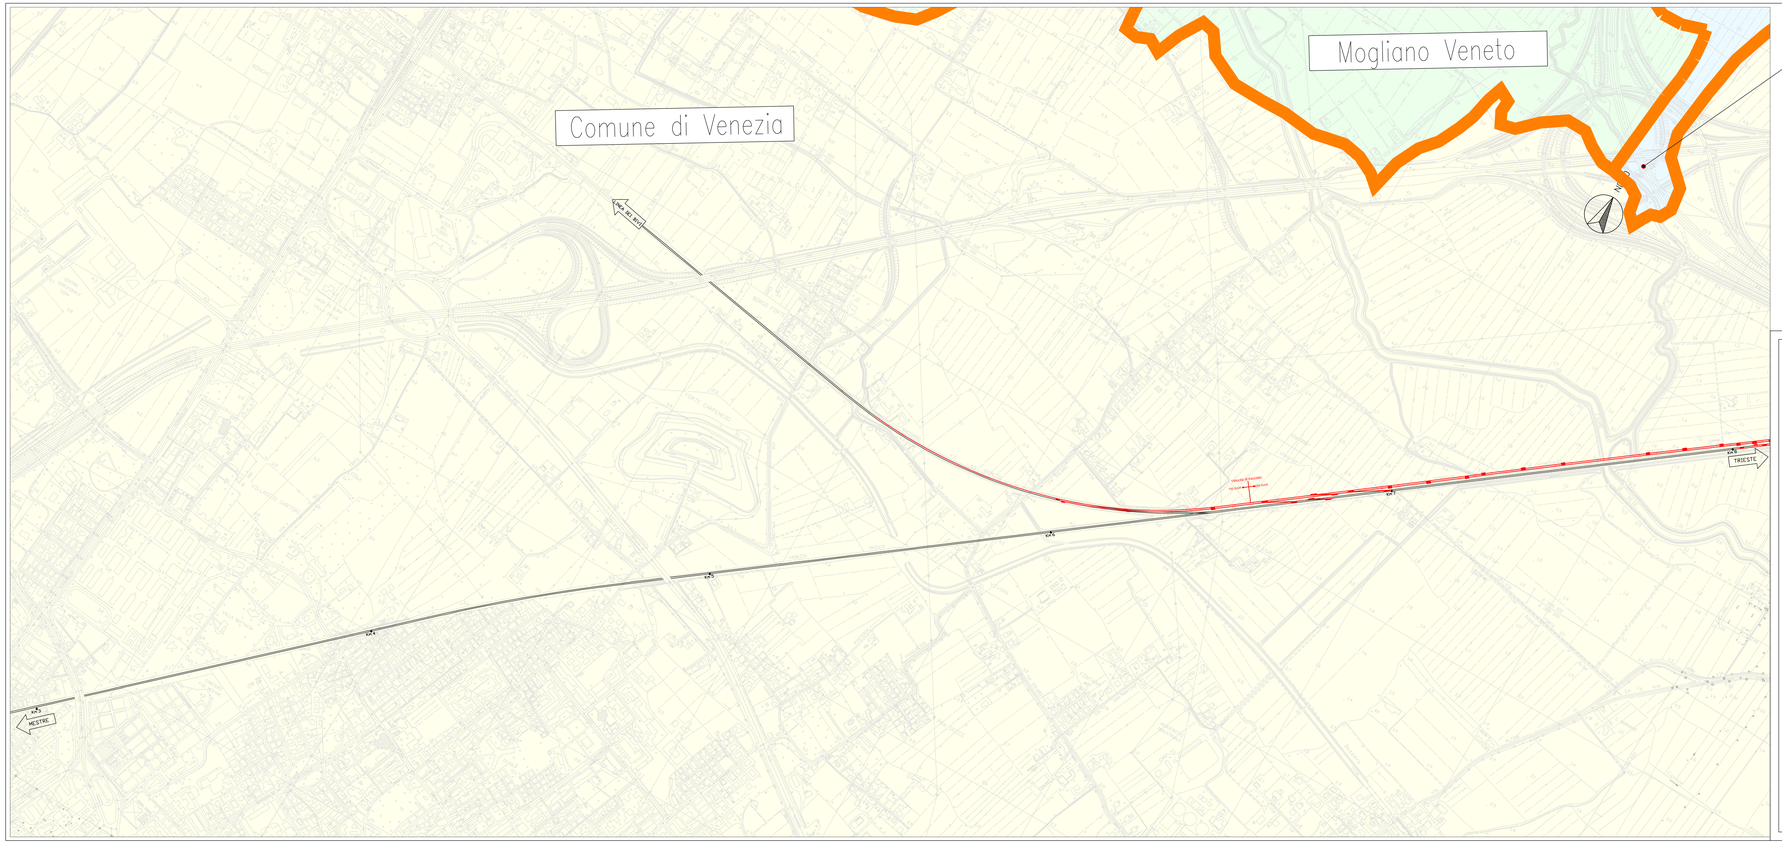

COMMITTENTE:

RFI RETE FERROVIARIA ITALIANA
GRUPPO FERROVIE DELLO STATO ITALIANE

PROGETTAZIONE:

ITALFERR
GRUPPO FERROVIE DELLO STATO

DIREZIONE TECNICA
PRODUZIONE CENTRO NORD

STUDIO DI FATTIBILITA' - FASE DI PRE-FATTIBILITA'

LINEA VENEZIA - TRIESTE
QUADRUPLICAMENTO TRATTA MESTRE - PORTOGRUARO
IN AFFIANCAMENTO ALLA LINEA STORICA

TRACCIATO FERROVIARIO
Planimetria dal Km 3+000 al Km 8+000

SCALA: 1 : 5000

COMMESSA	LOTTO	FASE	ENTE	TIPO DOC.	OPERA/DISCIPLINA	PROGR.	REV.
L945	00	F	26	PB	IF0001	001	B

Revis.	Descrizione	Redatto	Data	Verificato	Data	Approvato	Data	Autorizzato / Data
A	Emissione definitiva			Bindaz	Marzo 2012	Fochesato	Marzo 2012	F. Ambare Aprile 2012
B	Emissione per Oss. RFI	Sgatti	Aprile 2012	Bindaz	Aprile 2012	Fochesato	Aprile 2012	

File: L34500F26PS3F0001001B.dwg | n. Elab.: