


CESSALTO

S. STINO DI LIVENZA

ANNONE VENETO



soluzione con affiancamento all'autostrada a Dvest di Portogruaro

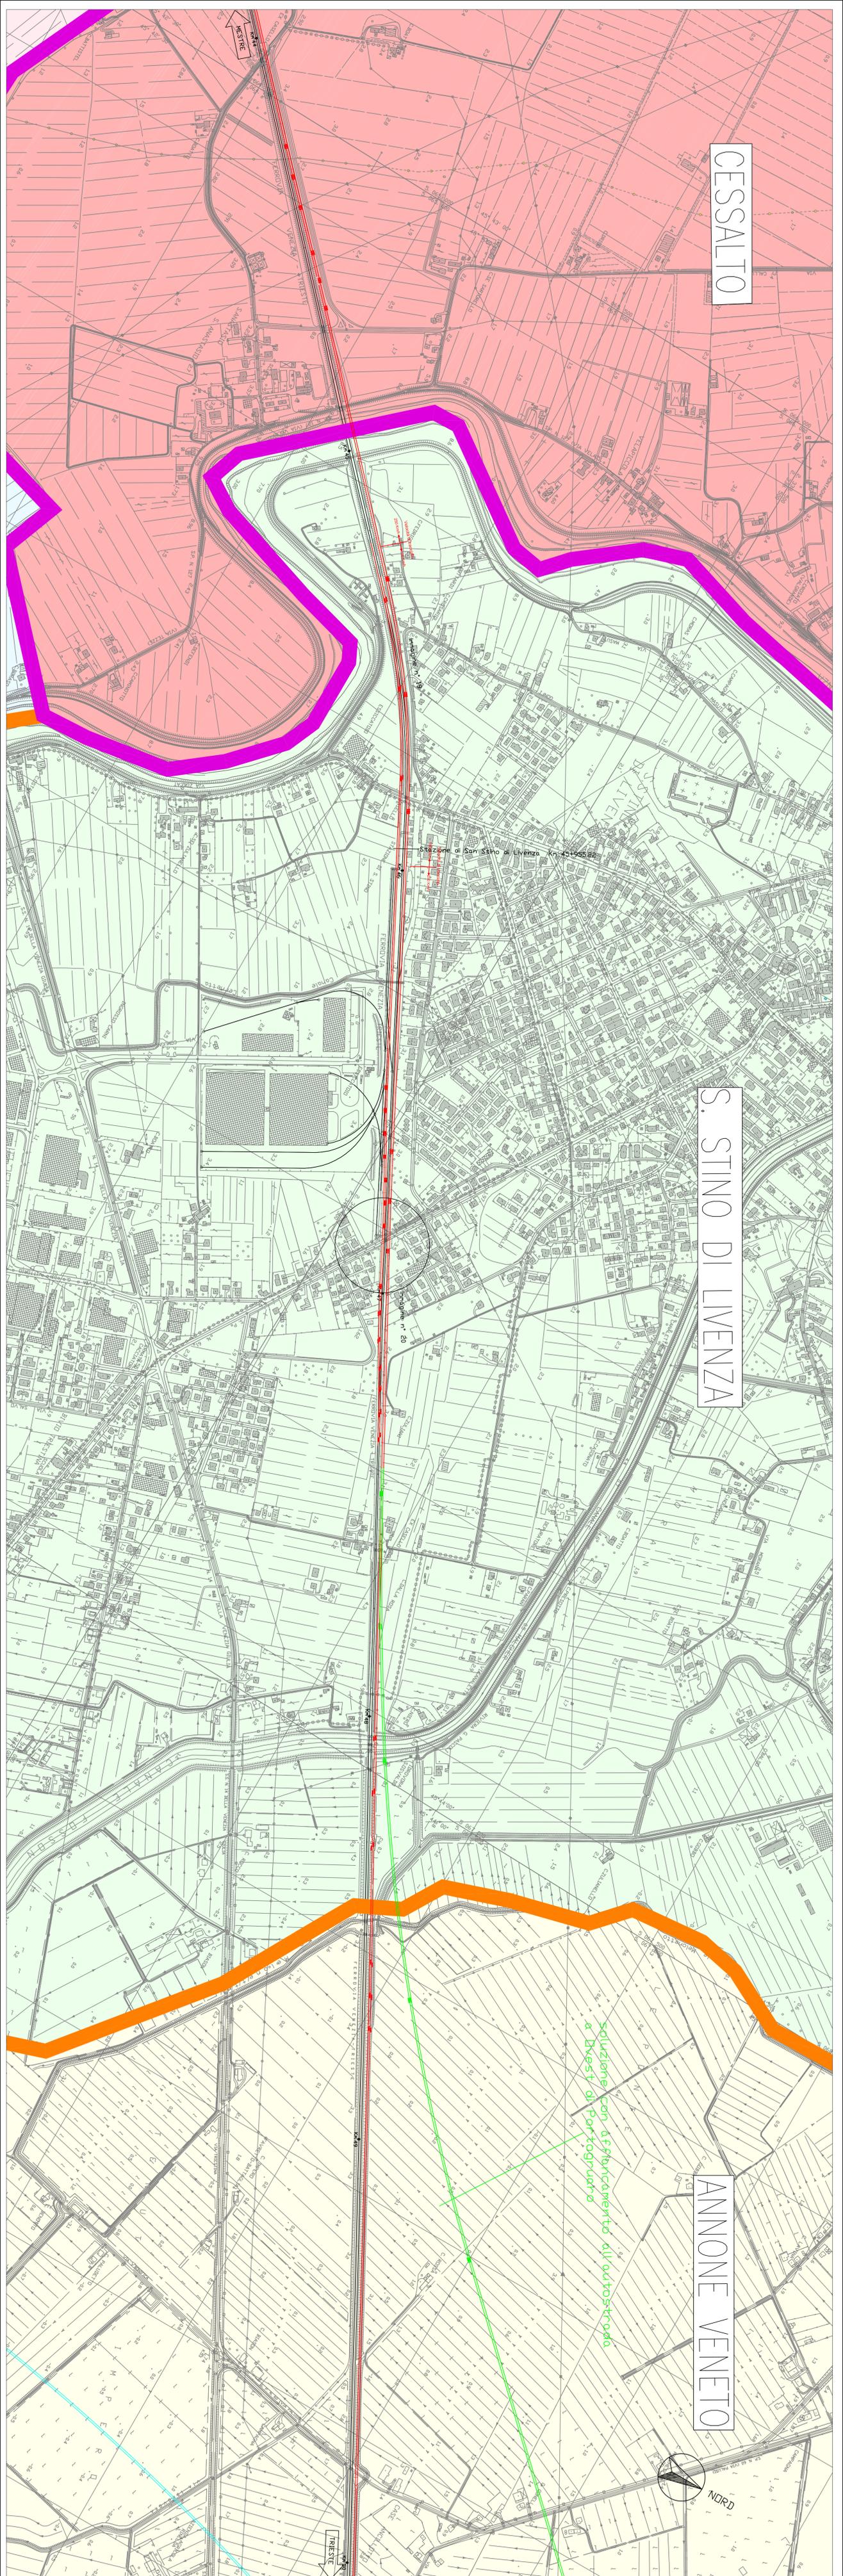

COMMITTEE:



PROGETTAZIONE:



DIREZIONE TECNICA
PRODUZIONE CENTRO NORD

STUDIO DI FATTIBILITA' - FASE DI PRE-FATTIBILITA'
LINEA VENEZIA - TRIESTE
QUADRIPLICAMENTO TRATTA MESTRE - PORTOGUARO
IN AFFIANCAMENTO ALLA LINEA STORICA
TRACCIATO FERROVIARIO
Planimetria dal Km 44+000 al Km 50+000

SCALA:
1 : 5000

COMMESSA LOTTO FASE ENTE TIPO DOC. OPERA/DISCIPLINA PROG. REV.

L345 00 F 26 P5 IF0001 008 B

Rev.	Descrizione	Redatto	Data	Verificato	Data	Approvato	Data	Autorizzazio	Data
A	Emersione definitiva				Marzo 2012		Marzo 2012	F. Asolini	Aprile 2012
B	Emersione per Oss. RFI		Aprile 2012		Aprile 2012		Aprile 2012		

File: L3450F26F51F0001008B.dwg

n. Ediz.: