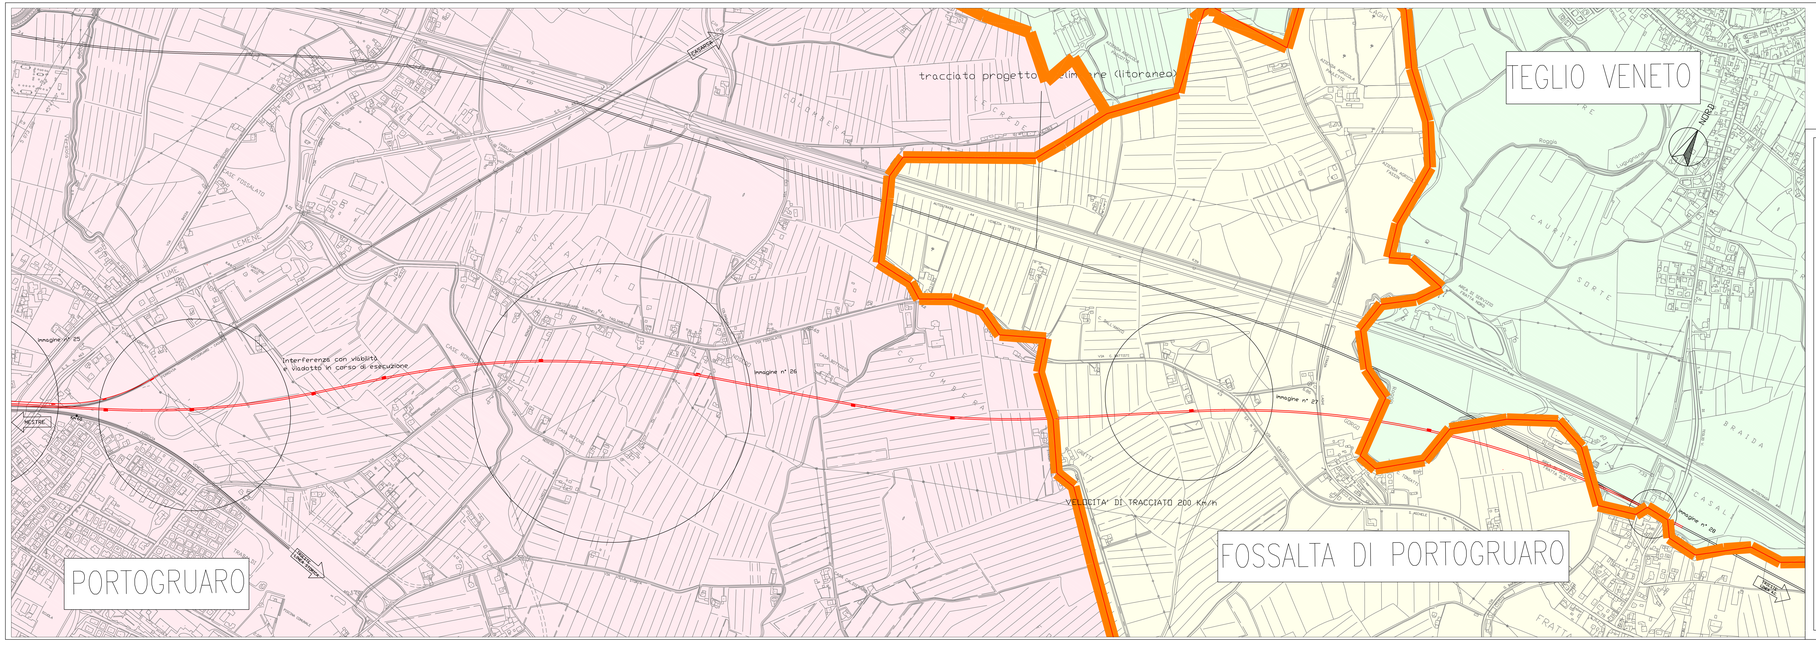

COMMITTENTE:

RFI RETE FERROVIARIA ITALIANA
GRUPPO FERROVIE DELLO STATO ITALIANE

PROGETTAZIONE:

ITALFERR
GRUPPO FERROVIE DELLO STATO ITALIANE

DIREZIONE TECNICA
PRODUZIONE CENTRO NORD

STUDIO DI FATTIBILITA' - FASE DI PRE-FATTIBILITA'

LINEA VENEZIA - TRIESTE
QUADRUPLICAMENTO TRATTA MESTRE - PORTOGRUARO
IN AFFIANCAMENTO ALLA LINEA STORICA

TRACCIATO FERROVIARIO
Planimetria dal Km 60+000 ad affiancamento autostrada A4

SCALA : 1 : 5000

COMMESSA	LOTTO	FASE	ENTE	TIPO DOC.	OPERA/DISCIPLINA	PROGR.	REV.
L345	00	F	26	PB	IF0001	011	B

Revis.	Descrizione	Redatto	Data	Verificato	Data	Approvato	Data	Autorizzato / Data
A	Emissione definitiva			Brindisi	Marzo 2012	Fischesato	Marzo 2012	F. Arduini Aprile 2012
B	Emissione per Oss. RFI	Sgrilli	Aprile 2012	Brindisi	Aprile 2012	Fischesato	Aprile 2012	

File: L34500F26PSIF0001011B.dwg

n. Elab.: