


# FOSSALTA DI PIAVE

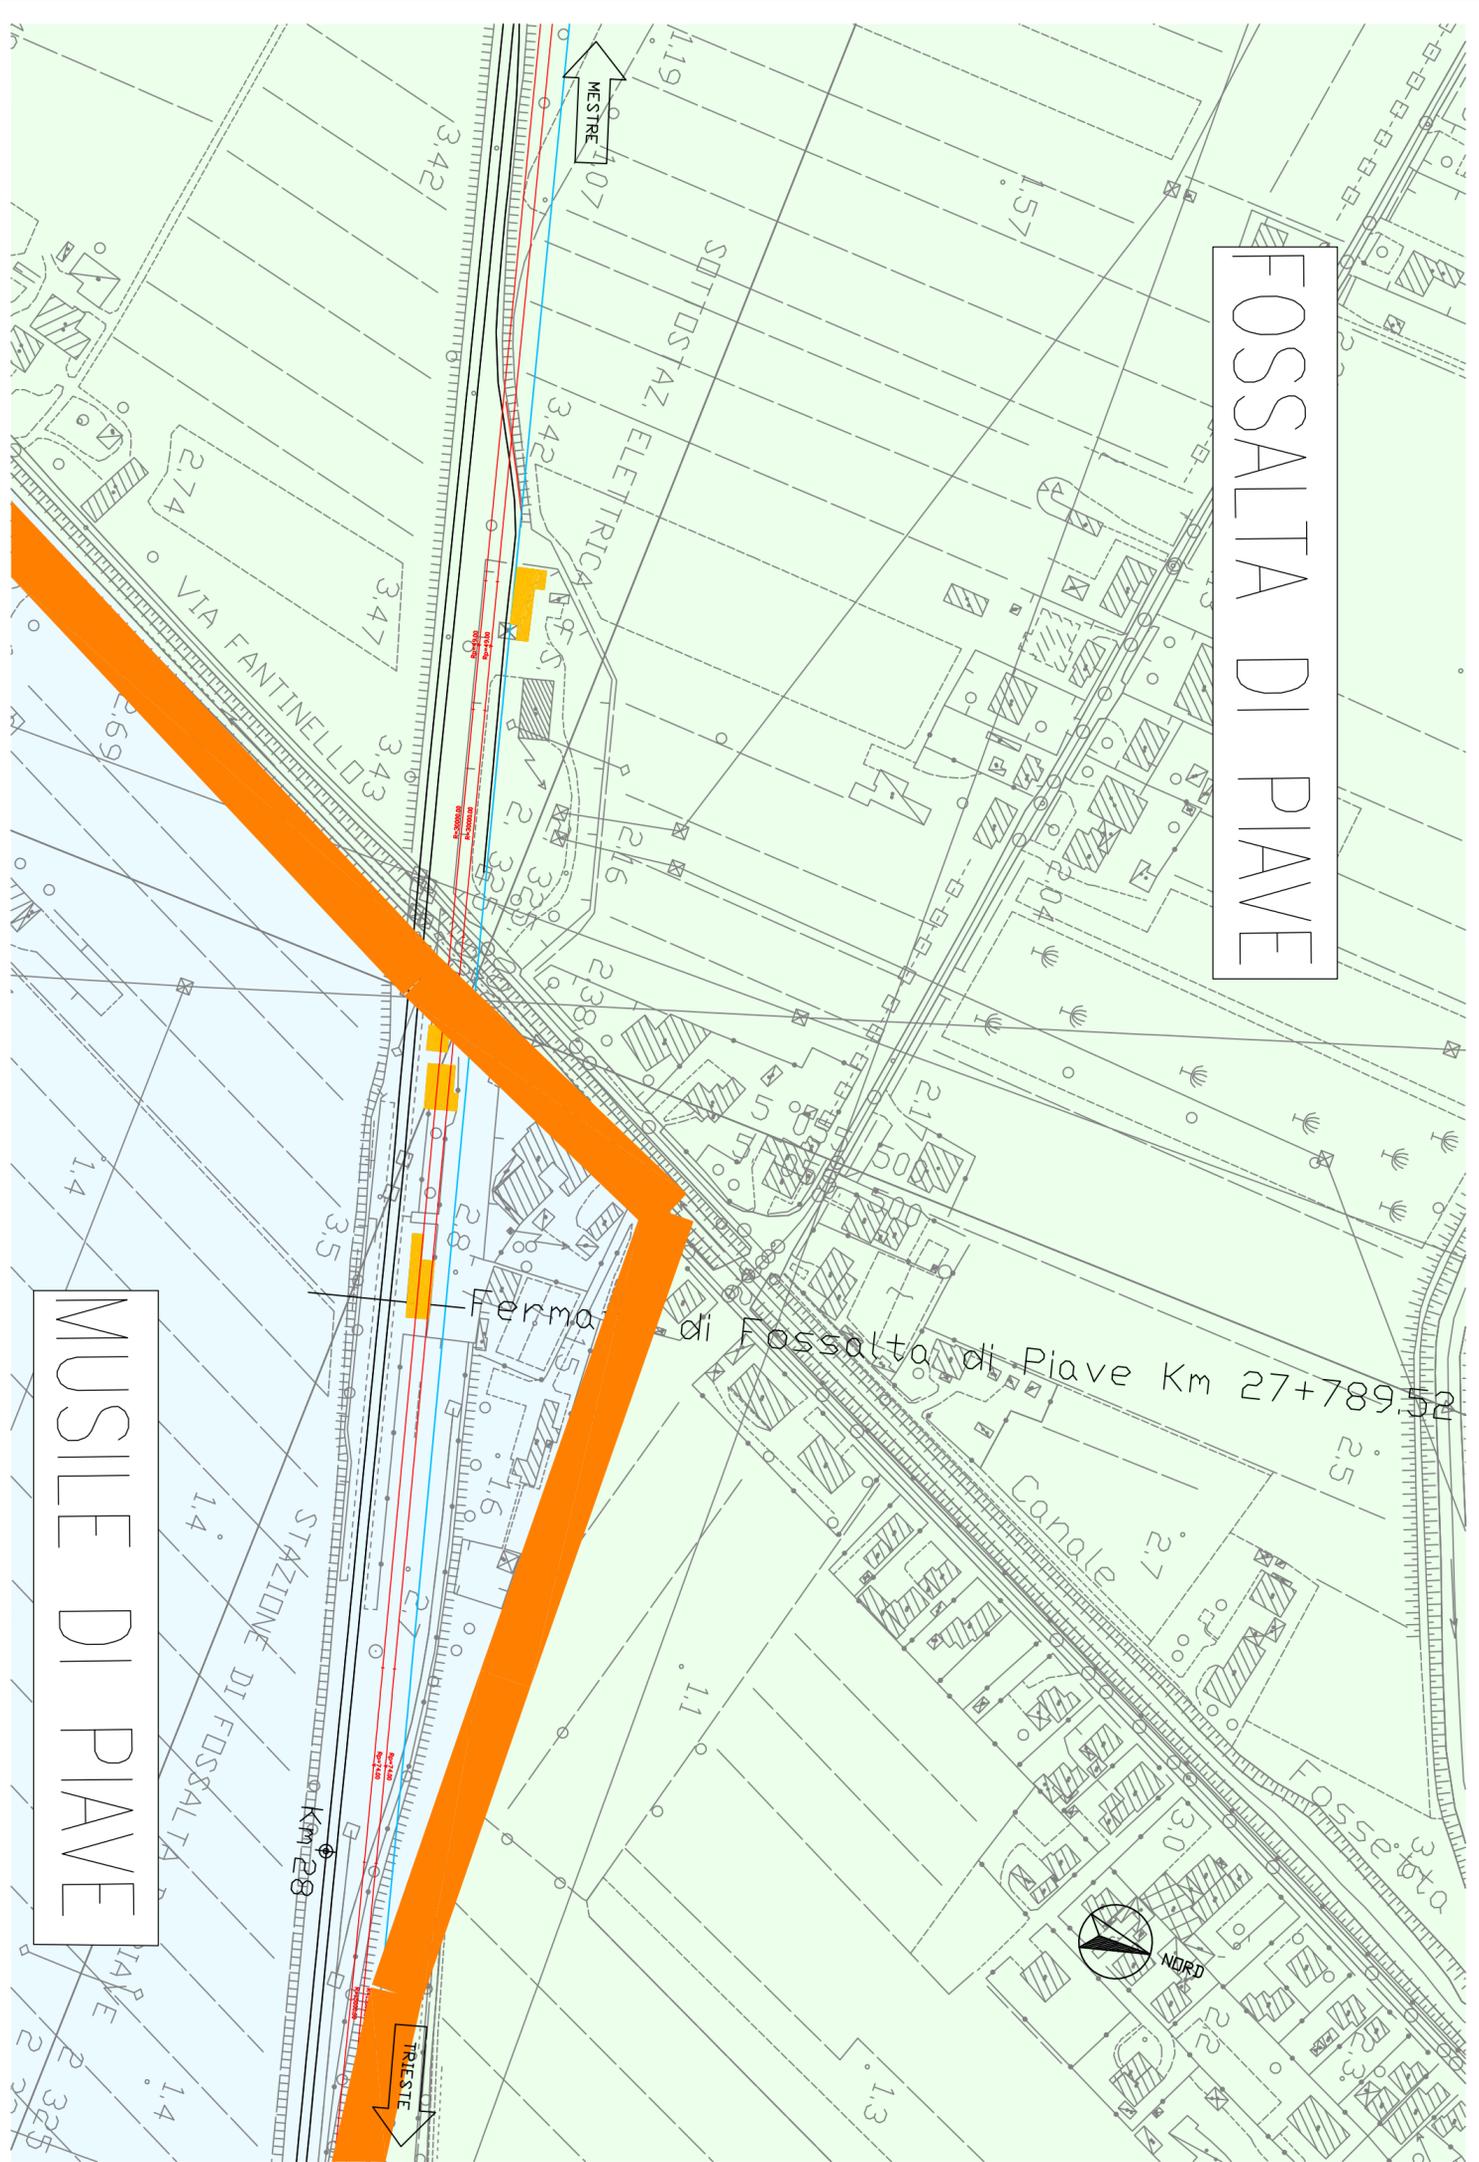

# MUSILE DI PIAVE

Fermata di Fossalta di Piave Km 27+789,52

COMMITTENTE:



PROGETTAZIONE:



DIREZIONE TECNICA  
 PRODUZIONE CENTRO NORD

STUDIO DI FATTIBILITA' - FASE DI PRE-FATTIBILITA'

LINEA VENEZIA - TRIESTE  
 QUADRUPPLICAMENTO TRATTA MESTRE - PORTOGRUARO  
 IN AFFIANCAMENTO ALLA LINEA STORICA

TRACCIATO FERROVIARIO  
 Planimetria dal Km 27+300 al Km 28+050  
 Fermata di Fossalta di Piave

SCALA :  
**1 : 2000**

COMMESSA LOTTO FASE ENTE TIPO DOC. OPERADISCIPLINA PROG. REV.

L345 00 F 26 P6 IF0001 004 B

Revis.	Descrizione	Redatto	Data	Verificato	Data	Approvato	Data	Autorizzato / Data
A	Emissione definitiva			Brindisi	Marzo 2012	Fochesato	Marzo 2012	F. Auduhl Aprile 2012
B	Emissione per Oss. RFI	Brilli	Aprile 2012	Brindisi	Aprile 2012	Fochesato	Aprile 2012	

File: L34500F26P6IF0001004B.dwg n. Elab.: