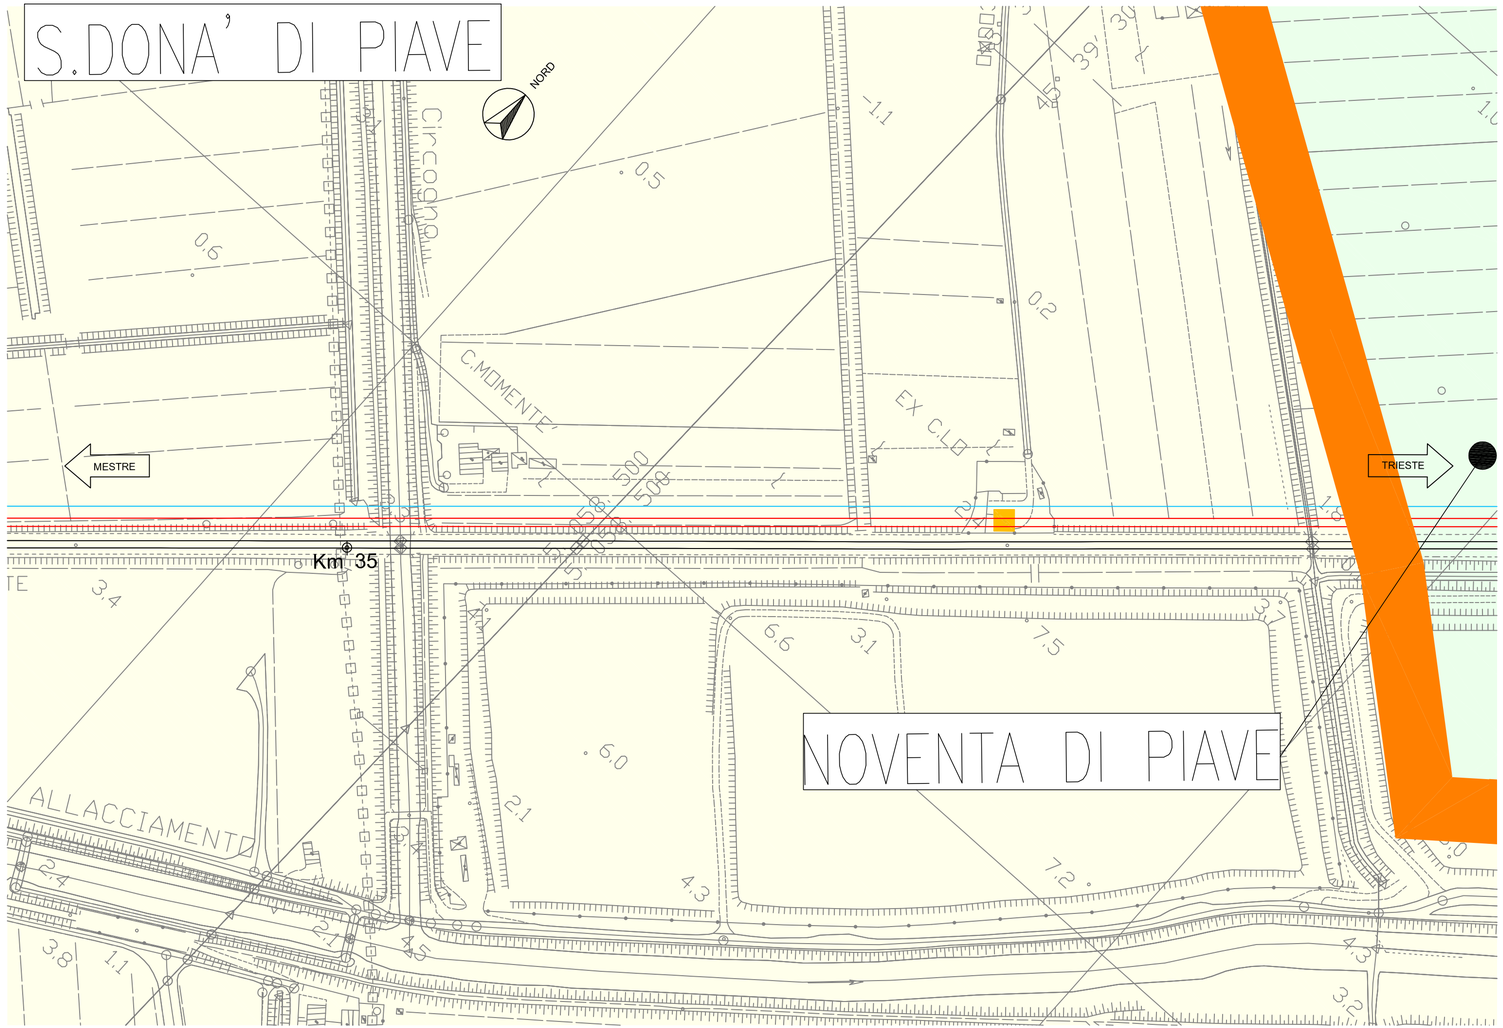

COMMITTENTE:

RFI RETE FERROVIARIA ITALIANA
GRUPPO FERROVIE DELLO STATO ITALIANE

PROGETTAZIONE:

ITALFERR
GRUPPO FERROVIE DELLO STATO

DIREZIONE TECNICA
PRODUZIONE CENTRO NORD

STUDIO DI FATTIBILITA' - FASE DI PRE-FATTIBILITA'

LINEA VENEZIA - TRIESTE
QUADRUPLICAMENTO TRATTA MESTRE - PORTOGRUARO
IN AFFIANCAMENTO ALLA LINEA STORICA

TRACCIATO FERROVIARIO
Planimetria al Km 35+000
C.C. Km 35+382

SCALA : 1 : 2000

COMMESSA	LOTTO	FASE	ENTE	TIPO DOC.	OPERA/DISCIPLINA	PROGR.	REV.
L345	00	F	26	P6	IF0001	007	B

Revis.	Descrizione	Redatto	Data	Verificato	Data	Approvato	Data	Autorizzato / Data
A	Emissione definitiva			Quaia	Marzo 2012	Fochesato	Marzo 2012	F. Arduini Aprile 2012
B	Emissione per Oss. RFI	Barilli	Aprile 2012	Brindisi	Aprile 2012	Fochesato	Aprile 2012	

File: L34500F26P6IF0001007B.dwg

n. Elab.: