


# RONCADE

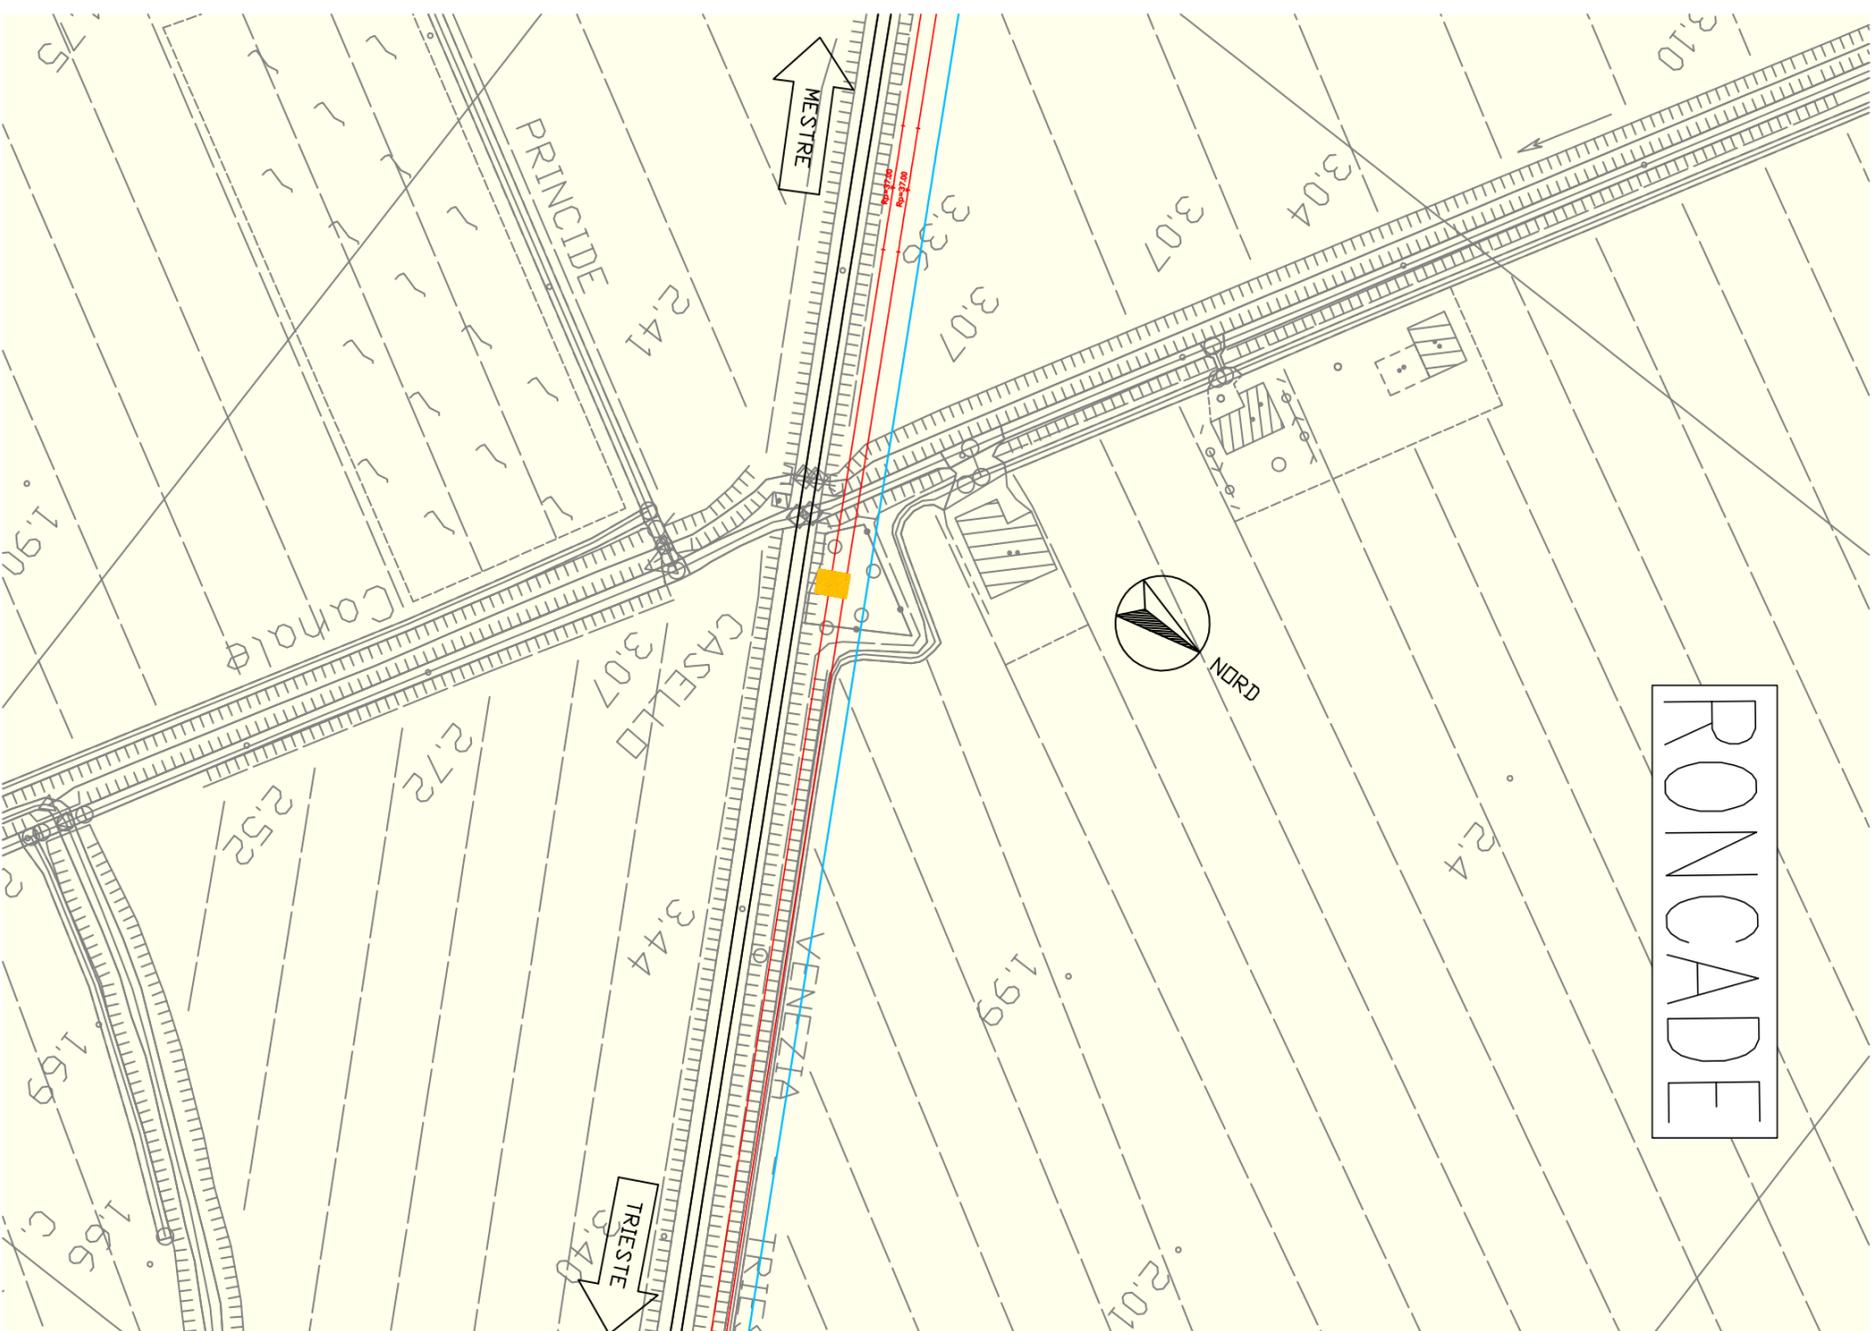

COMMITTENTE:



PROGETTAZIONE:



DIREZIONE TECNICA  
 PRODUZIONE CENTRO NORD

STUDIO DI FATTIBILITA' - FASE DI PRE-FATTIBILITA'

**LINEA VENEZIA - TRIESTE  
 QUADRUPPLICAMENTO TRATTA MESTRE - PORTOGRUARO  
 IN AFFIANCAMENTO ALLA LINEA STORICA**

TRACCIATO FERROVIARIO

Planimetria Km 19+600

C.C. Km 19+631.50

SCALA:

**1 : 2000**

COMMESSA LOTTO FASE ENTE TIPO DOC. OPERADISCIPLINA PROGR. REV.

L3445 00 F 26 P6 IF0001 019 A

Revis.	Descrizione	Redatto	Data	Verificato	Data	Approvato	Data	Autorizzato / Data
A	Emissione per Oss. RFI	Barilli	Aprile 2012	Brindisi	Aprile 2012	Fochesato	Aprile 2012	F. Arduini Aprile 2012

File: L34500F\_26P6IF\_0001019A.dwg

n. Elab.: