

**DIREZIONE TECNICA
 PRODUZIONE CENTRO NORD**



STUDIO DI FATTIBILITA' - FASE DI PRE-FATTIBILITA'
 LINEA VENEZIA - TRIESTE
 QUADRUPPLICAMENTO TRATTA MESTRE - PORTOGRUARO
 IN AFFIANCAMENTO ALLA LINEA STORICA
 SEZIONI TIPO

SCALA: **1 : 100**


COMMESSA LOTTO FASE ENTE TIPO DOC. OPERADISCIPLINA PROGR. REV.

L345 00 F 26 WA IFF0001 001 A

Revis.	Descrizione	Redatto	Data	Verificato	Data	Approvato	Data	Autorizzato	Data
A	Emissione definitiva	[Firma]	Aprile 2012	[Firma]	Aprile 2012	[Firma]	Aprile 2012	[Firma]	Aprile 2012

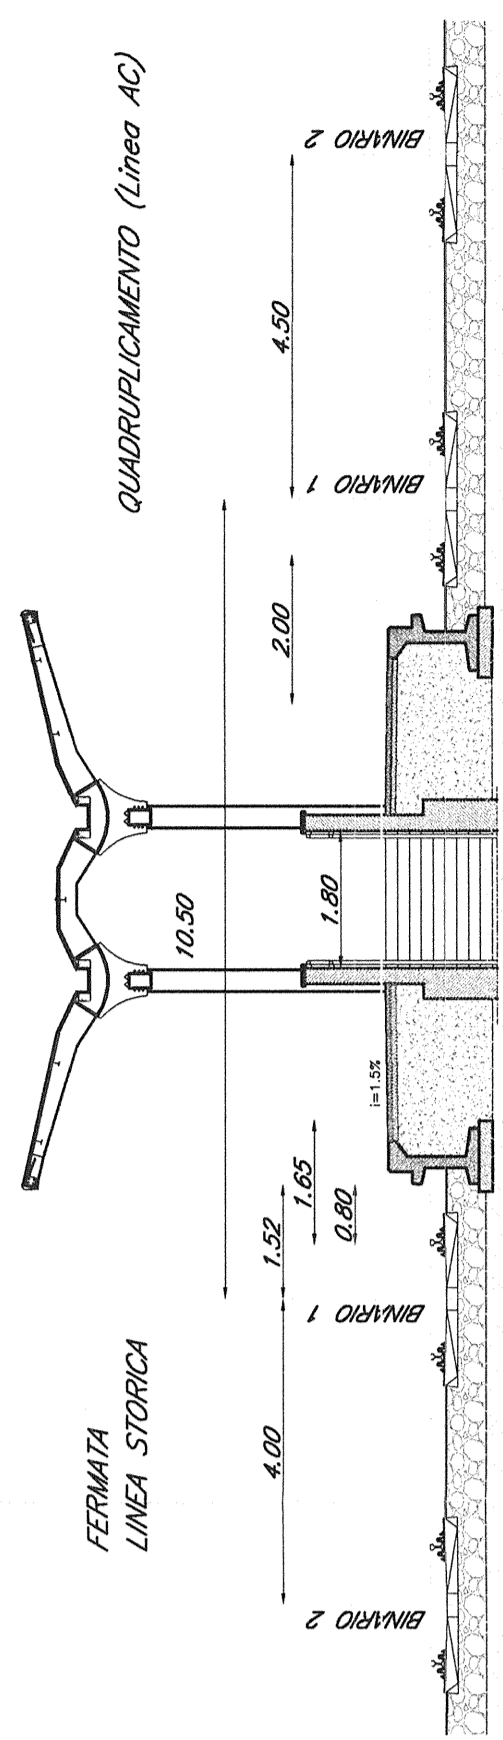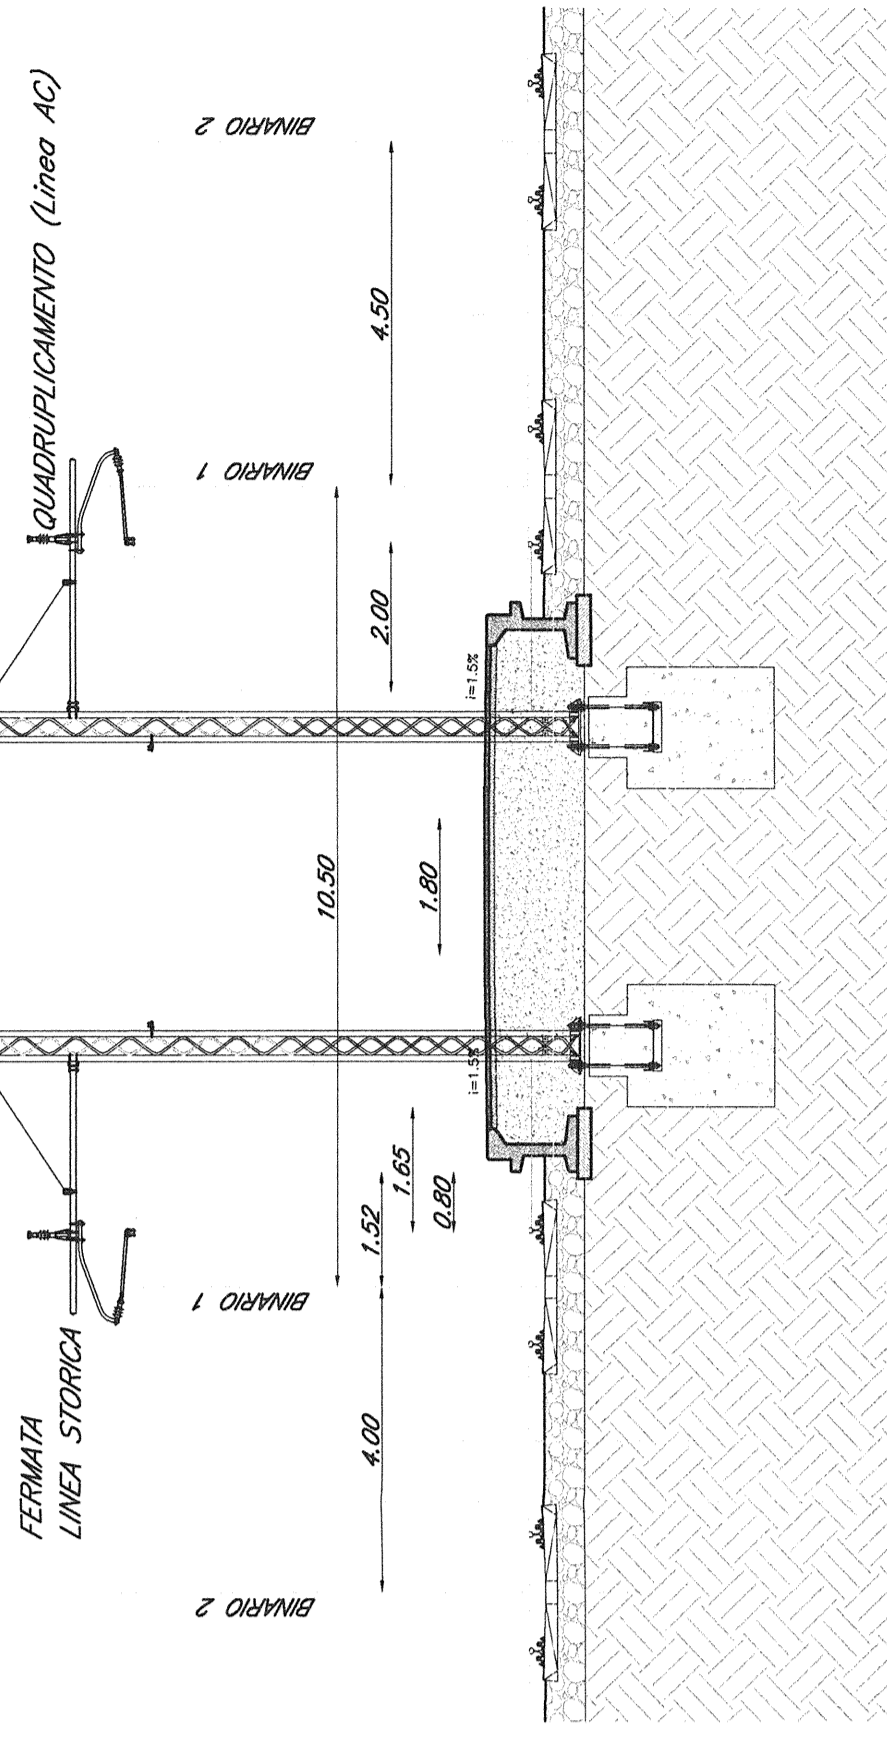

N.B.: La distanza del quadruplicamento è
 7.60 m in linea,
 10.50 m nelle fermate e negli
 attraversamenti fluviali principali

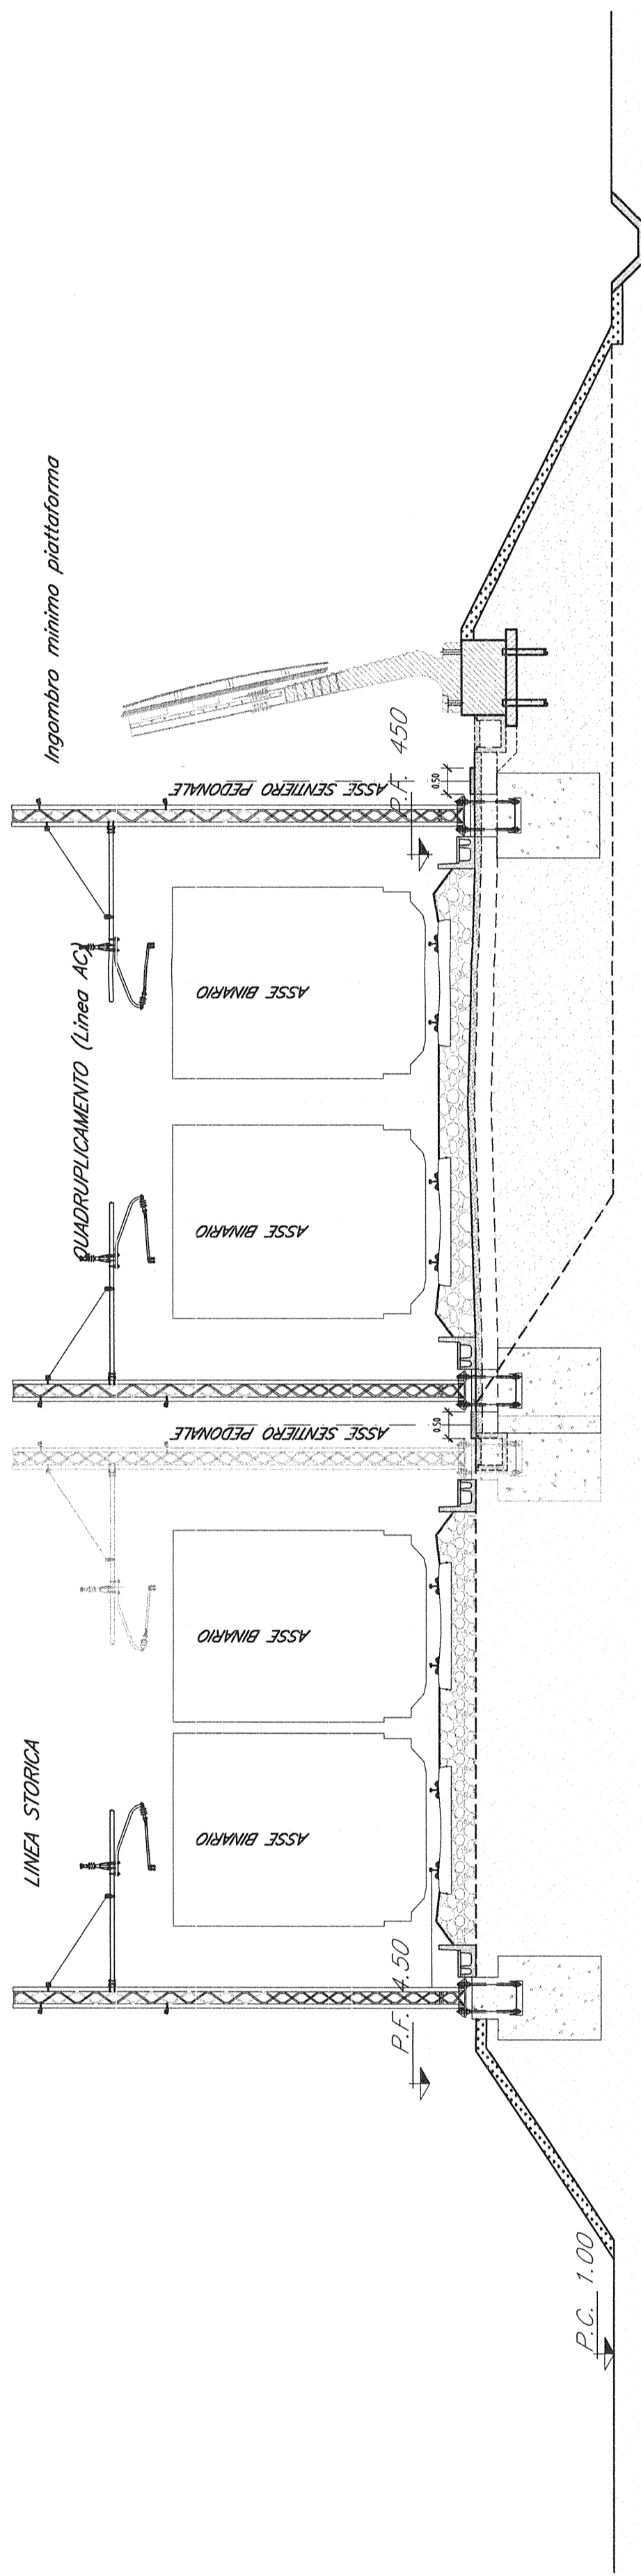

N.B.: La distanza del quadruplicamento è
 7.60 m in linea,
 10.50 m nelle fermate e negli
 attraversamenti fluviali principali

