LEGENDA

- Linea A.V. / A.C. Aeroporto M.Polo - Portogruaro
- Variante Linea F.S. (raddoppio binario)
- Interconnessione SFMR
- Interconnessione Portogruaro Ovest
- Confini Comunali
- Confini Provinciali

LEGENDA TIPOLOGIA SEDE

- TRINCEA - RILEVATO
- GALLERIE
- VIADOTTO

COMMITTENTE:

RFI RETE FERROVIARIA ITALIANA
GRUPPO FERROVIE DELLO STATO

PROGETTAZIONE:

ITALFERR
GRUPPO FERROVIE DELLO STATO

U.O.: PROGETTAZIONE LINEE, NODI E ARMAMENTO

PROGETTO PRELIMINARE

NUOVA LINEA AV/AC VENEZIA - TRIESTE
TRATTA AEROPORTO MARCO POLO - PORTOGRUARO
Corografia Generale di progetto
TAV.1/2

SCALA : 1 : 25.000

COMMESSA	LOTTO	FASE	ENTE	TIPO DOC.	OPERA/DISCIPLINA	PROGR.	REV.
L345	00	R	13	C3	IF0001	001	A

Revis.	Descrizione	Redatto	Data	Verificato	Data	Approvato	Data	Autorizzato Data
A	**Emissione esecutiva**	G. Gallo	Novembre 2010	M.Fabbri D.Fulgione	Novembre 2010	FOCHESATO	Novembre 2010	L. Bernardini Novembre 2010

ITALFERR S.p.A. U.O. PROGETTAZIONE LINEE E NODI Dott. Ing. LUCA BERNARDINI Ordine degli Ingegneri di VITERBO N 419

File: L34500R13C3IF0001001A.dwg

n.Elab.: 9
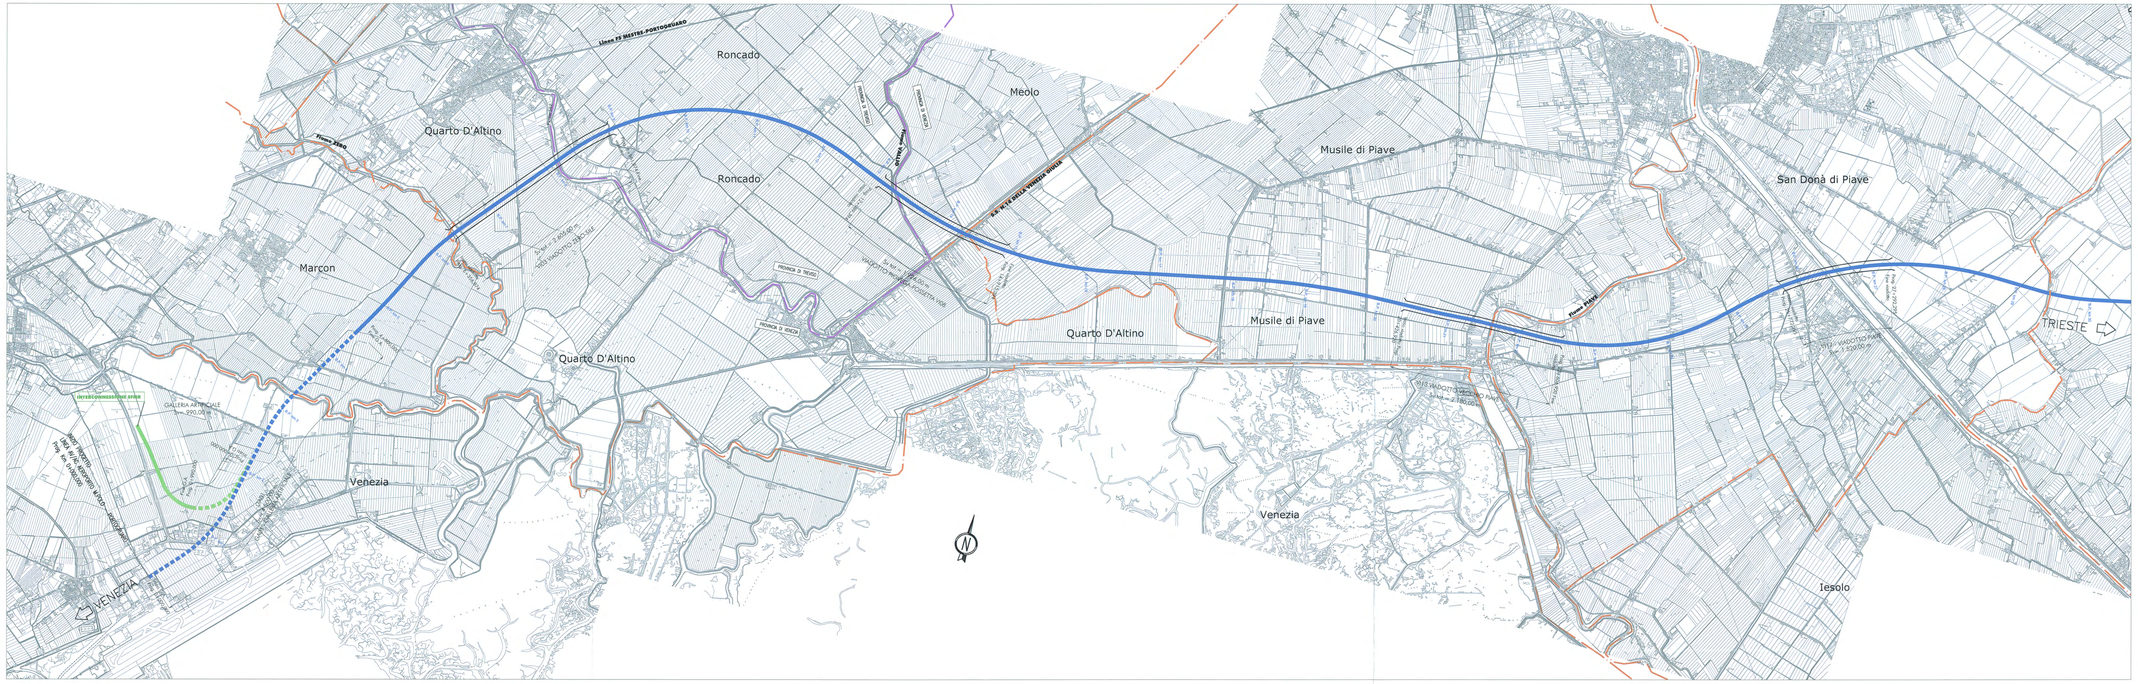
Questo progetto è cofinanziato dalla Comunità Europea