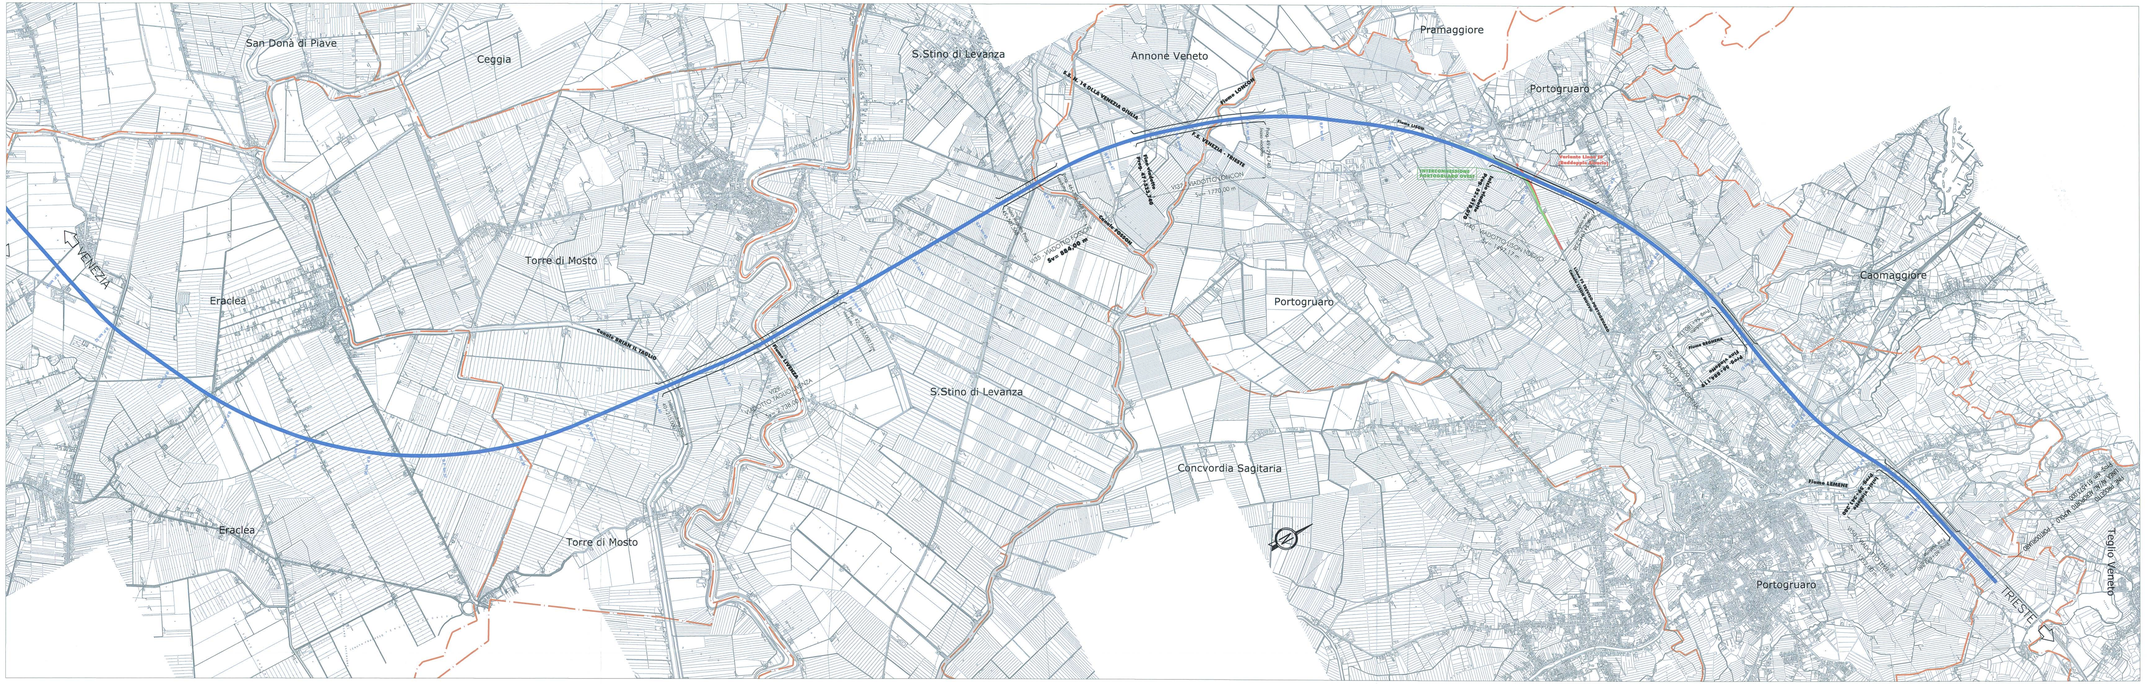

LEGENDA

- Linea A.V. / A.C. Aeroporto M.Polo - Portogruaro
- Variante Linea F.S. (raddoppio binario)
- Interconnessione SFMR
- Interconnessione Portogruaro Ovest
- Confini Comunali
- Confini Provinciali

LEGENDA TIPOLOGIA SEDE

- TRINCEA - RILEVATO
- VIADOTTO

COMMITTENTE:

RFI RETE FERROVIARIA ITALIANA
GRUPPO FERROVIE DELLO STATO

PROGETTAZIONE:

ITALFERR
GRUPPO FERROVIE DELLO STATO

U.O.: PROGETTAZIONE LINEE, NODI E ARMAMENTO

PROGETTO PRELIMINARE

NUOVA LINEA AV/AC VENEZIA - TRIESTE
TRATTA AEROPORTO MARCO POLO - PORTOGRUARO

Corografia Generale di progetto
TAV.2/2

SCALA : 1 : 25.000

COMMESSA	LOTTO	FASE	ENTE	TIPO DOC.	OPERA/DISCIPLINA	PROGR.	REV.
L345	00	R	13	C3	IF0001	002	A

Revis.	Descrizione	Redatto	Data	Verificato	Data	Approvato	Data	Autorizzato Data
A	Emissione esecutiva	G. Gallo	Novembre 2010	V.Fragiacomo	Novembre 2010	F.CICHELLO	Novembre 2010	G. Bernardo 30 NOV 2010

File: L34500R13C3IF0001002A.dwg

n.Elab.: 40

ITALFERR - GRUPPO FERROVIE DELLO STATO
Sede Legale: Piazza della Croce Rossa, 1 - 00161 Roma
Sede Sociale: Via Vittorio Veneto, 176 - 00187 Roma
Capitale Sociale € 52.000.000 i.v. - C.F. e P.I. 05403151003

Questo progetto è cofinanziato dalla Comunità Europea