



LEGENDA

Ambito di studio

Tipologie di tracciato

Rilevato / Trincea

Viadotto

Galleria artificiale

Scalolare


Confini comunali

Elettrodotta

Linea e SSE

Elettrodotta esistente

Elettrodotta di progetto

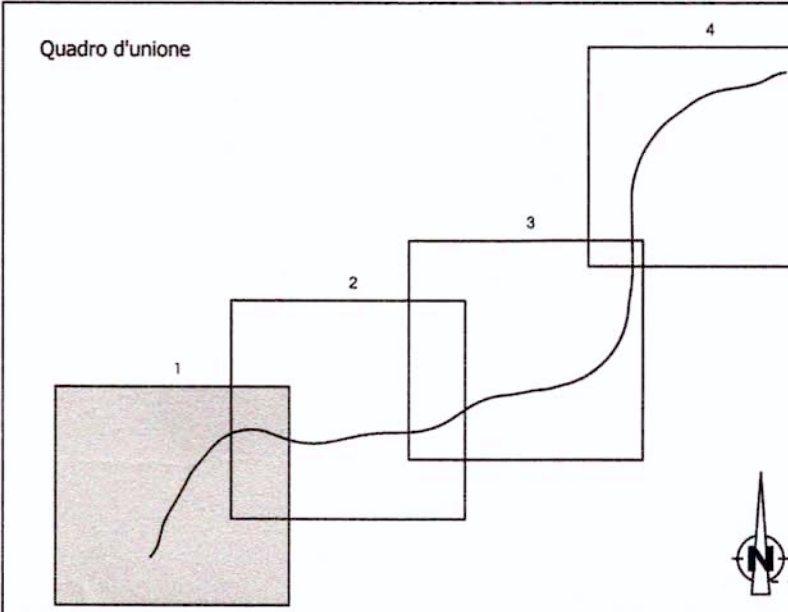

Fonte:
Volo commissionato da ITALFERR - Luglio 2010

COMMITTENTE:

PROGETTAZIONE:

U.O.: AMBIENTE E ARCHEOLOGIA

PROGETTO PRELIMINARE
NUOVA LINEA AV/AC VENEZIA - TRIESTE
TRATTA AEROPORTO MARCO POLO - PORTOGRUARO

STUDIO DI IMPATTO AMBIENTALE
QUADRO DI RIFERIMENTO PROGRAMMATICO
INQUADRAMENTO GEOGRAFICO AMMINISTRATIVO SU ORTOFOTO

Tav. n.1/4

SCALA:
1 : 25.000

COMMESSA	LOTTO	FASE	ENTE	TIPO DOC.	OPERA/DISCIPLINA	PROGR.	REV.
L345	00	R	22	N3	SA000P	001	A

Revis.	Descrizione	Redatto	Data	Verificato	Data	Approvato	Data	Autorizzato	Data
A	EMISSIONE ESECUTIVA	F. Ventura S. Occhi	Novembre 2010	G. Djelli	Novembre 2010	D. Fochesato	Novembre 2010	A. Martino	Novembre 2010

ITALFERR S.p.A.
Dott. Arch. Antonello Martino
Ordine Architetti di Roma
n. 4485

File: L34500R22N3SA000P001A.dwg n.Elabor.: 2

