




LEGENDA

- Ambito di studio
- Tipologie di tracciato
- Rilevato / Trincea
 - Viadotto
 - Galleria artificiale
 - Scotolare

- Confini comunali
- Elettrodotto
- Linea e SSE
 - Elettrodotto esistente
 - Elettrodotto di progetto

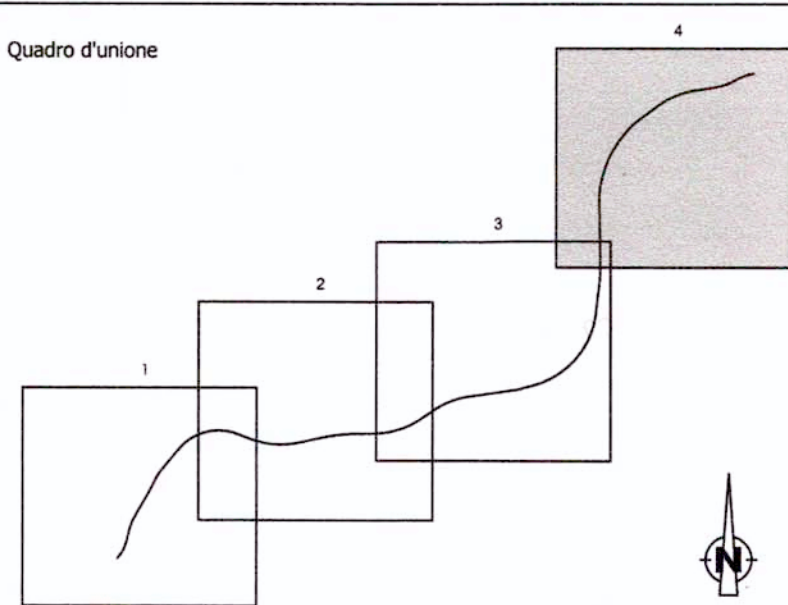

Fonte:
Volo commissionato da ITALFERR - Luglio 2010

COMMITTENTE:



PROGETTAZIONE:



U.O.: AMBIENTE E ARCHEOLOGIA

PROGETTO PRELIMINARE

NUOVA LINEA AV/AC VENEZIA - TRIESTE
TRATTA AEROPORTO MARCO POLO - PORTOGRUARO

STUDIO DI IMPATTO AMBIENTALE
QUADRO DI RIFERIMENTO PROGRAMMATICO

INQUADRAMENTO GEOGRAFICO AMMINISTRATIVO SU ORTOFOTO

Tav. n.4/4

SCALA :
1 : 25.000

COMMESSA LOTTO FASE ENTE TIPO DOC. OPERA/DISCIPLINA PROGR. REV.

L345 00 R 22 N3 SA000P 004 A

Revis.	Descrizione	Redatto	Data	Verificato	Data	Approvato	Data	Autorizzato	Data
A	EMISSIONE ESECUTIVA	F. Ventura S. Occhi	Novembre 2010	G. Dajelli	Novembre 2010	D. Fochesato	Novembre 2010	A. Martino	Novembre 2010

ITALFERR S.p.A.
Dott. Arch. Anselmo Martino
Ordine Architetti di Roma
n. 4485

File: L34500R22N3SA000P004A.dwg

n. Elab.: 4



Questo progetto è cofinanziato
dalla Comunità Europea