

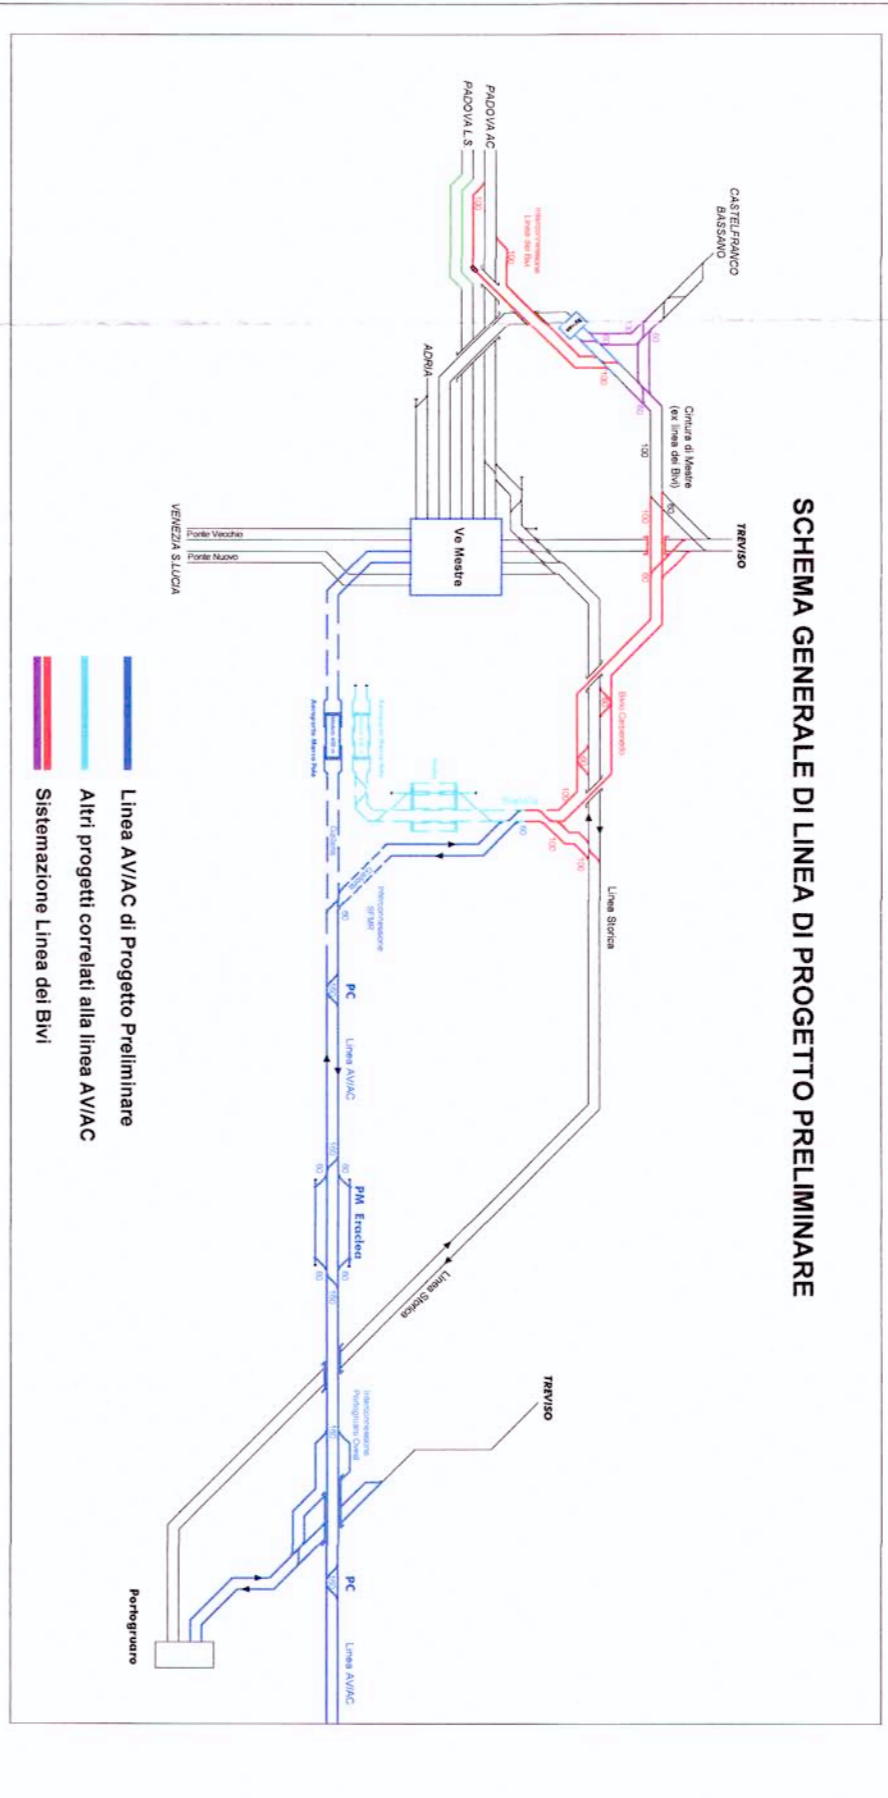
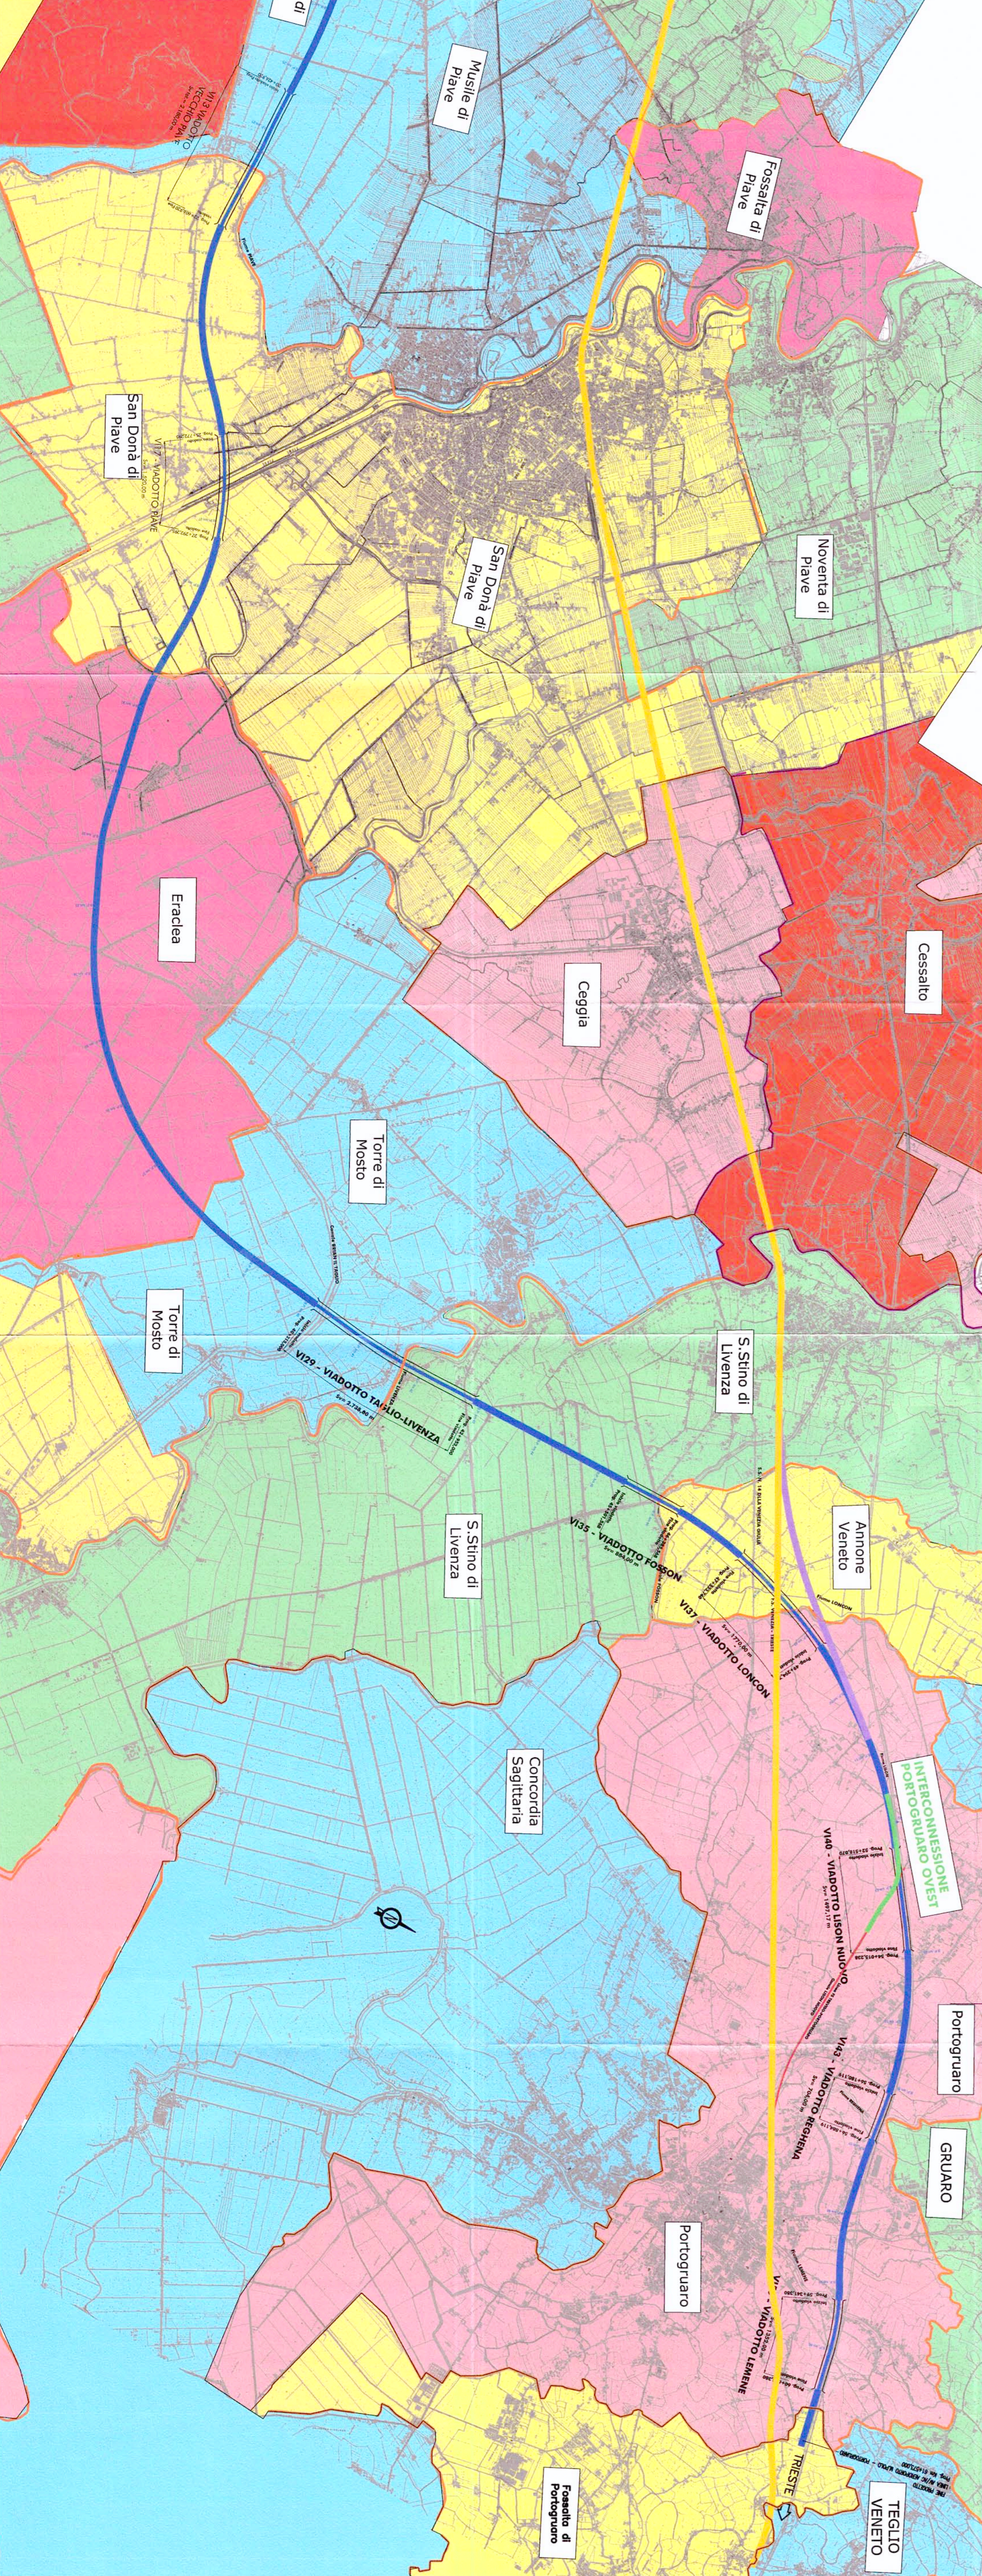


# COROGRAFIA

Scala 1:50.000

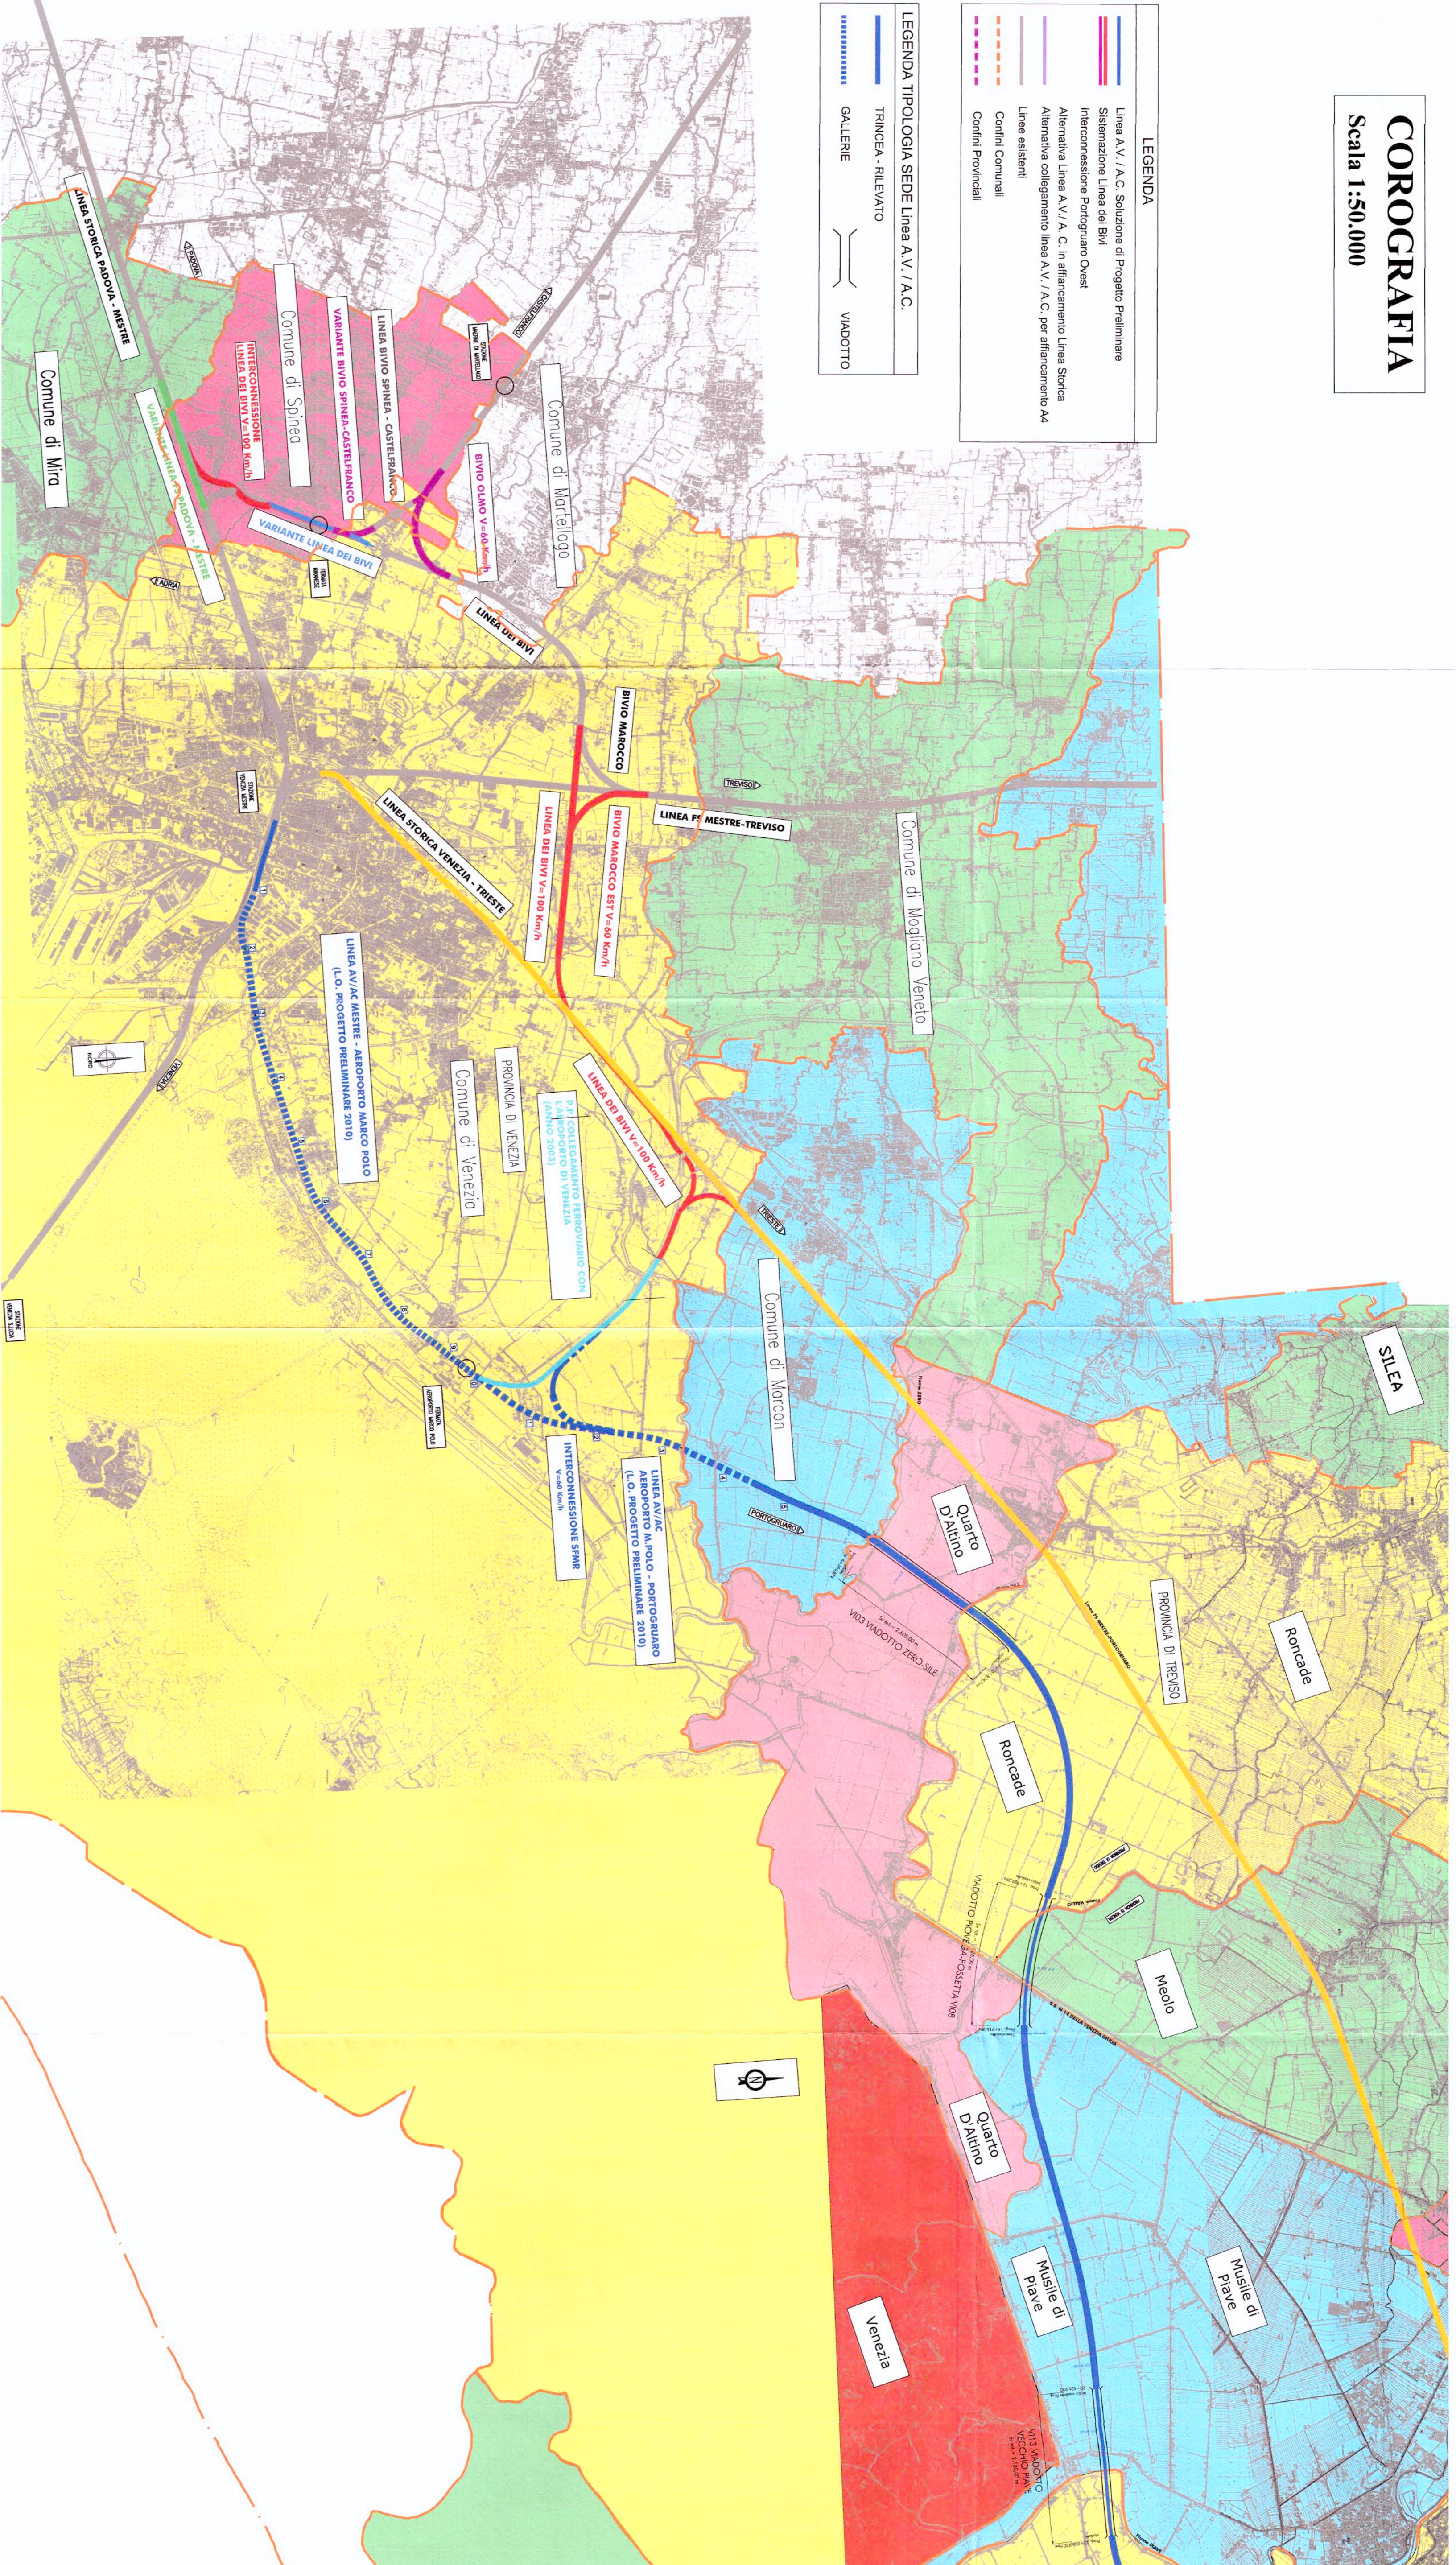

SCHEMA GENERALE DI LINEA DI PROGETTO PRELIMINARE

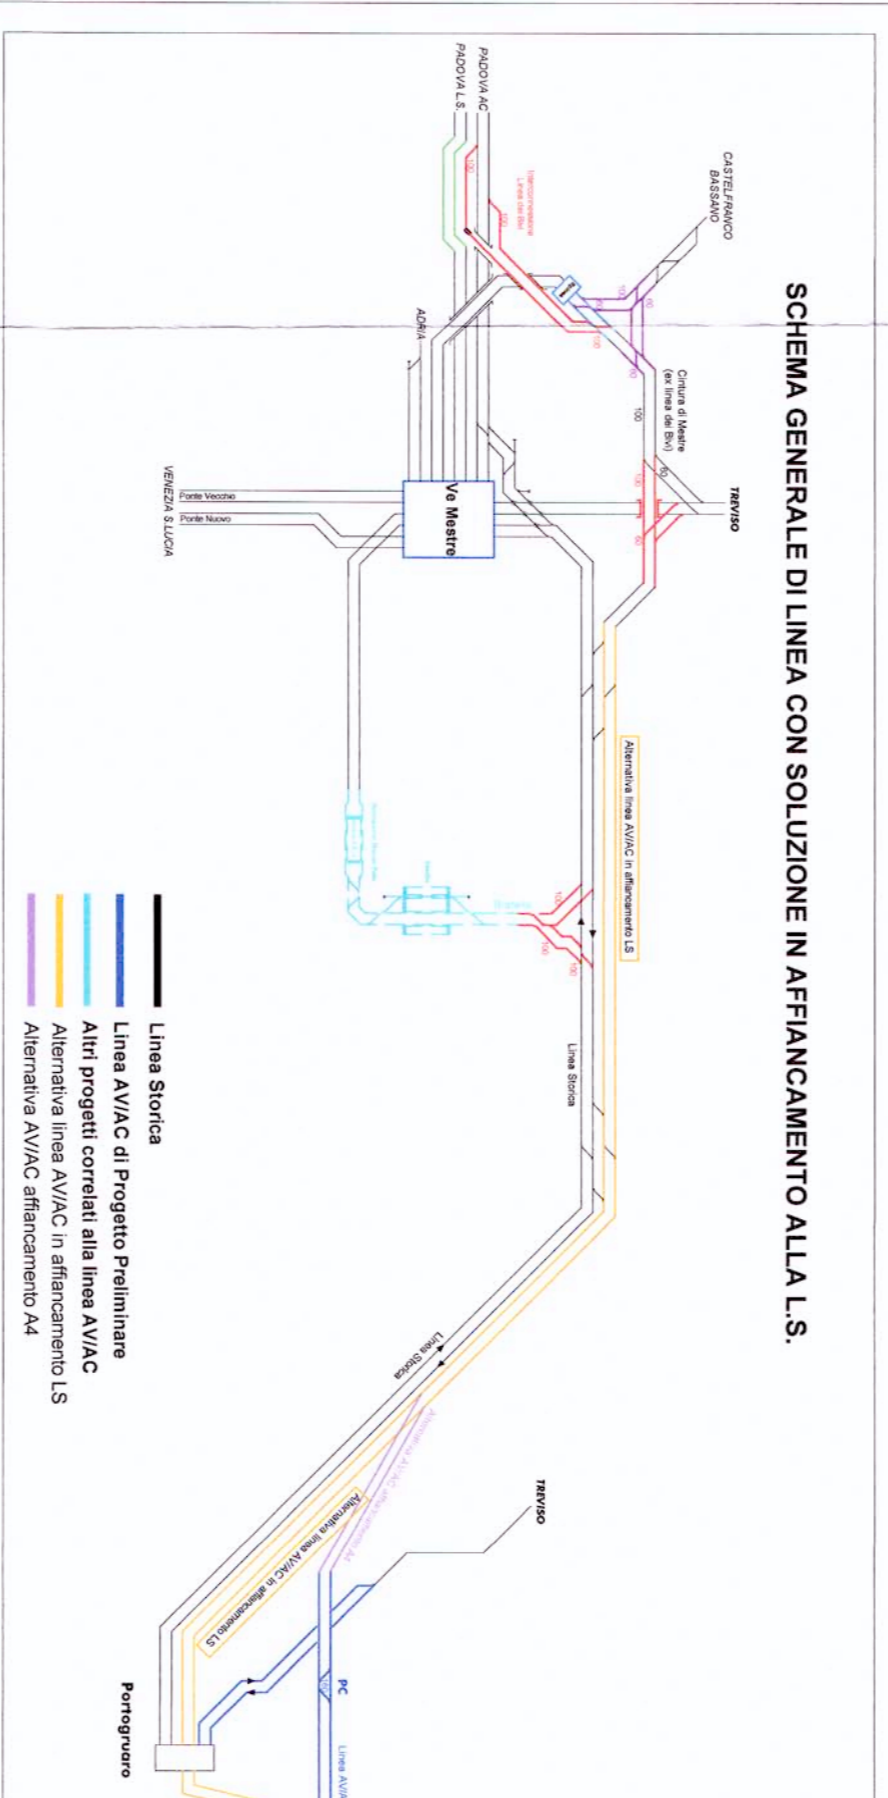

SCHEMA GENERALE DI LINEA CON SOLUZIONE IN AFFIANCAMENTO ALLA L.S.

**COMMITTENTE**  
**SRP** *Gruppo Ferrovie Italiane*  
 GRUPPO FERROVIE ITALIANE

**PROGETTAZIONE**  
**ITALFERR** *Gruppo Ferrovie dello Stato Italiane*

**DIREZIONE TECNICA**  
**PRODUZIONE TECNICA**  
**PRODUZIONE CENTRO NORD**

**STUDIO DI FATTIBILITA' - FASE DI PRE-FATTIBILITA'**  
**LINEA VENEZIA - TRIESTE**  
**QUADRIPLICAMENTO TRATTA MESTRE - PORTOGRUARO**  
**IN AFFIANCAMENTO ALLA LINEA STORICA**  
**TRACCIATO FERROVIARIO**  
 Corografia generale con alternative di tracciato

SCALA: 1 : 50000

COMMESSA: LOTTO FASE ENTE TIPO DOC. OPERANDISCRIVILA. PROGR. REV.  
 L345 00 F 26 C2 IF0001 001 B

Rev.	Descrizione	Redatto	Data	Verificato	Data	Approvato	Data	Audit
A	Emisore definitiva	O. Fagnone	Marzo 2012	D. Fagnone	Marzo 2012	F. Fagnone	Marzo 2012	
B	Emisore per OAR, RFI	S. F. L.	Aprile 2012	F. Fagnone	Aprile 2012	F. Fagnone	Aprile 2012	

Fig. 1.345007 26C221 002001A, scala 1:50000