


ANNONE VENETO

Soluzione con affiancamento all'autostrada a Dvest di Portogruaro

tracciato progetto preliminare (itoraneo)

PORTOGRUARO

NORD

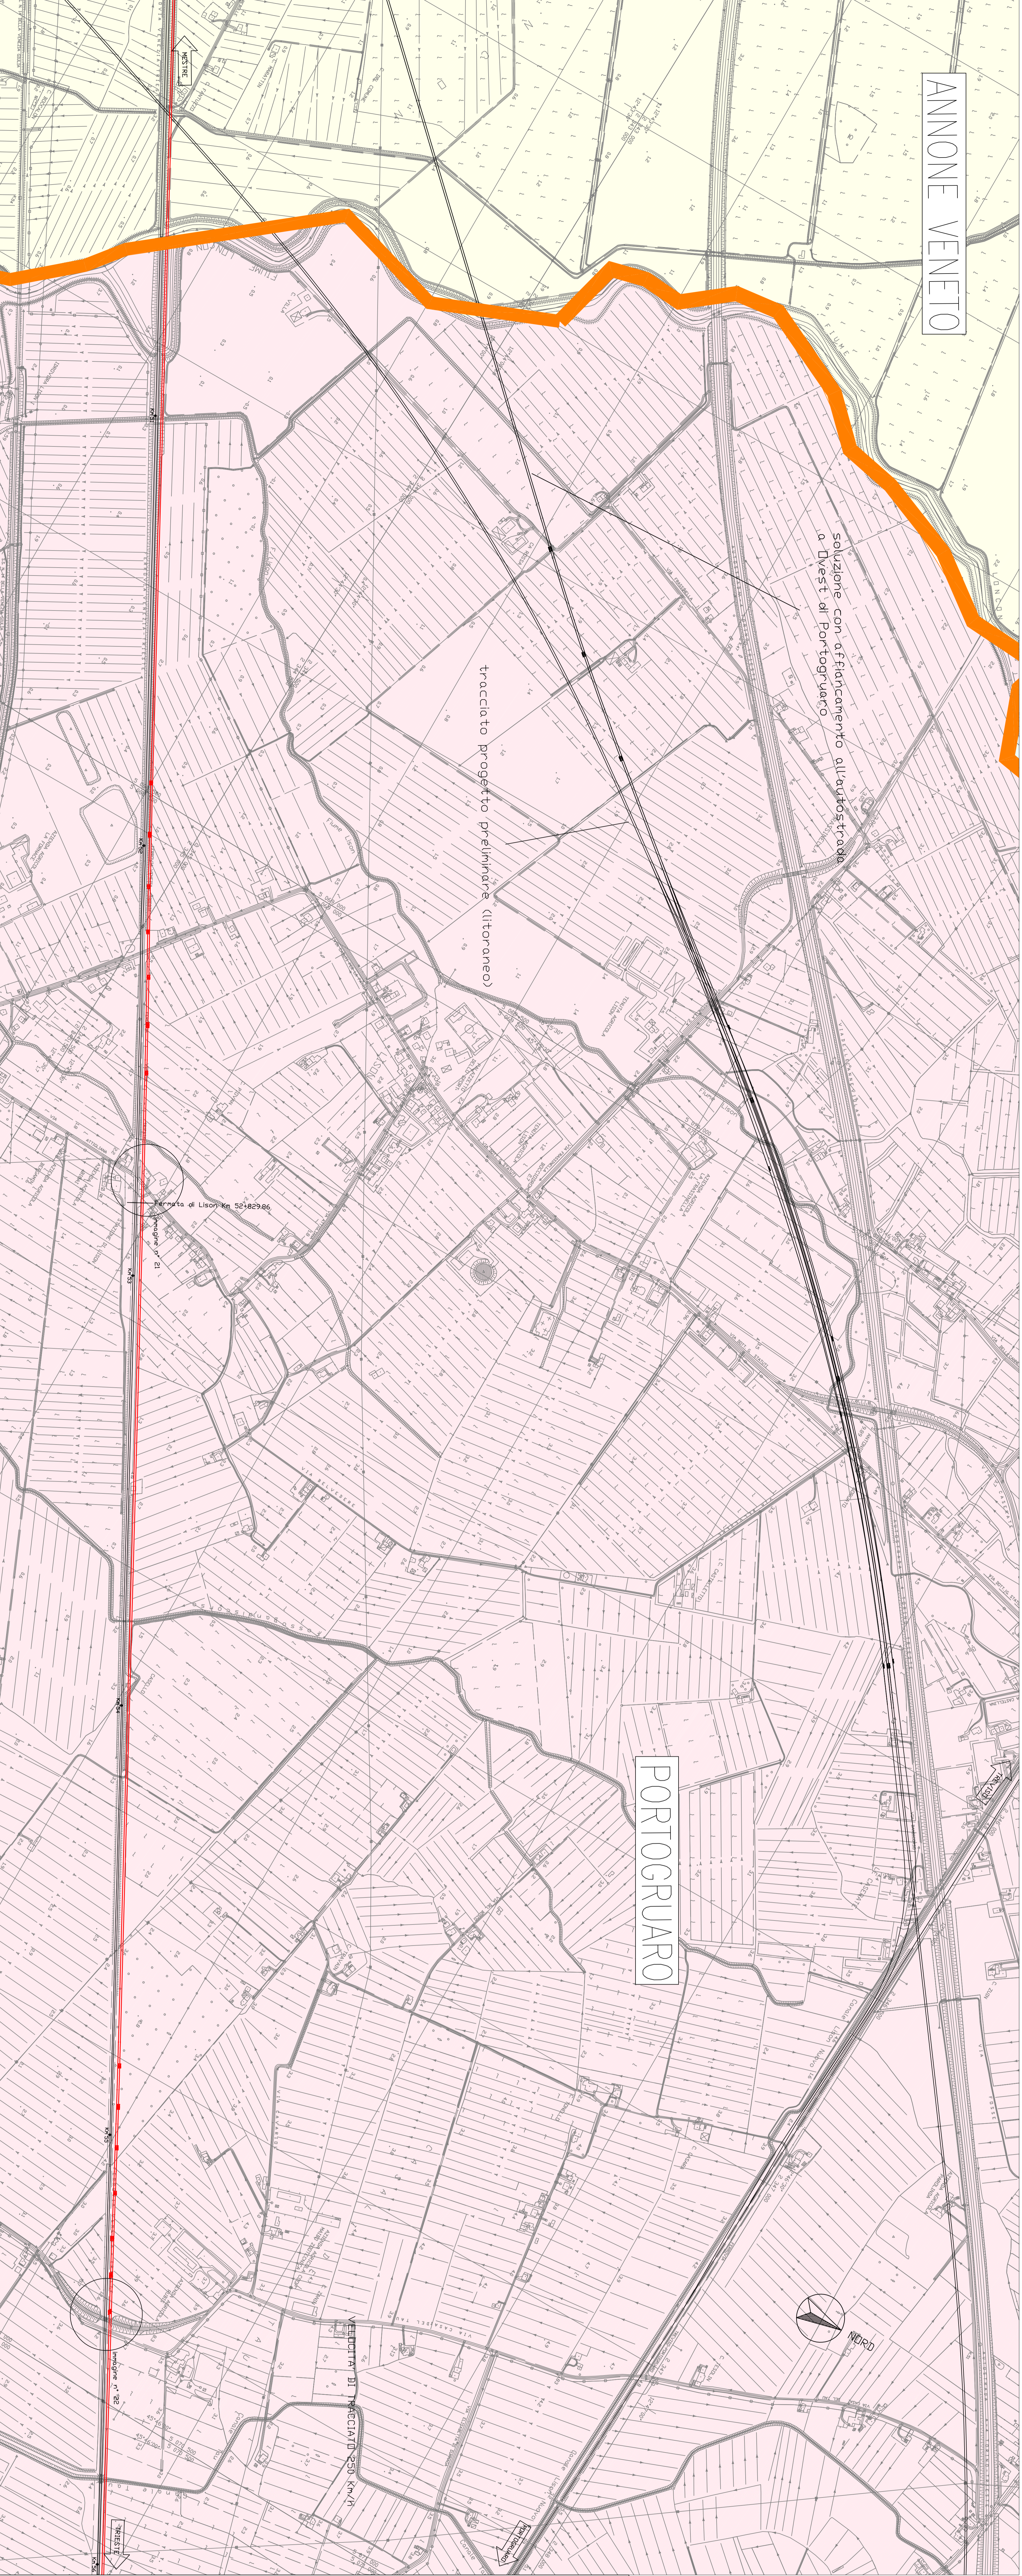

COMITENTE:



PROGETTAZIONE:



DIREZIONE TECNICA
PRODUZIONE CENTRO NORD

STUDIO DI FATTIBILITA' - FASE DI PRE-FATTIBILITA'
LINEA VENEZIA - TRIESTE
QUADRIPLICAMENTO TRATTA MESTRE - PORTOGRUARO
IN AFFIANCAMENTO ALLA LINEA STORICA
TRACCIATO FERROVIARIO
Planimetria dal km 50+000 al km 56+000

SCALA: 1 : 5000

COMMESSA LOTTO FASE ENTE TIPO DOC. OPERANDISCIPLINA PROGR. REV.

345	00	1	20	PR	100001	009	0
-----	----	---	----	----	--------	-----	---

Revista	Descrizione	Redatto	Data	Verificato	Data	Approvato	Data	Autore/Disegnato	Data
A	Emissione definitiva				Marzo 2012	Prodotto	Marzo 2012	9 Aprile 2012	
B	Emissione per Ods 473				Aprile 2012	Emesso	Aprile 2012		

FILE: L:\34500\2012\ST\0010003.dwg N. Ediz.: 1