


QUARTO D'ALTINO

RONCADE

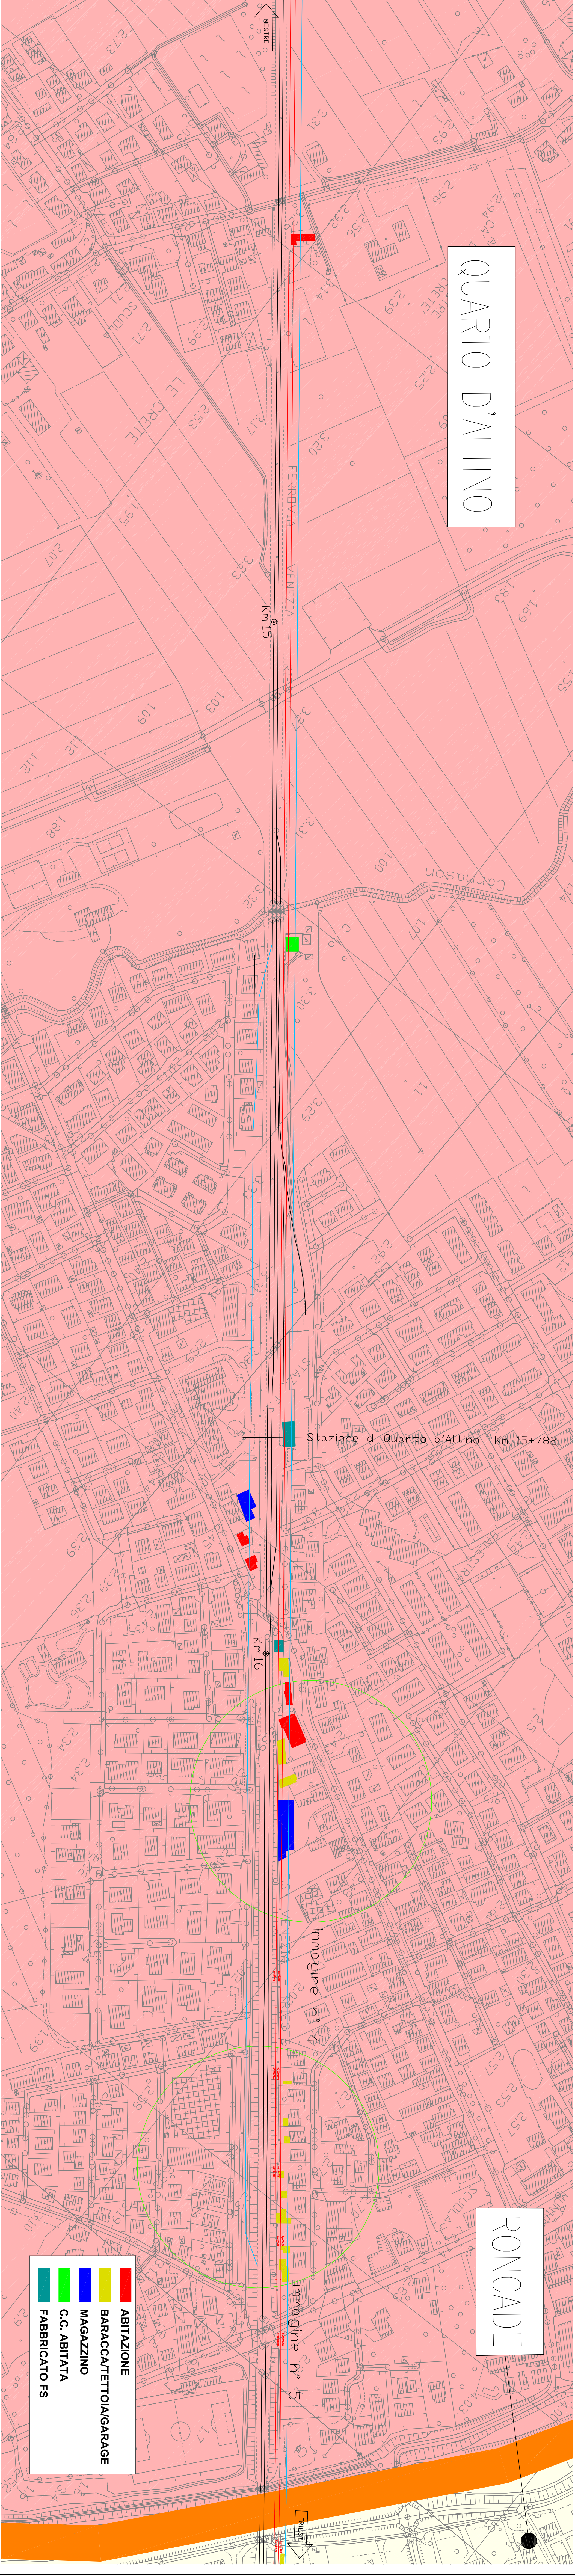

■	ABITAZIONE
■	BARACCA/TETTO/GARAGE
■	MAGAZZINO
■	C.C. ABITATA
■	FABBRICATO FS

COMITENTE:



PROGETTAZIONE:



DIREZIONE TECNICA
PRODUZIONE CENTRO NORD

STUDIO DI FATTIBILITA' - FASE DI PRE-FATTIBILITA'
LINEA VENEZIA - TRIESTE
QUADRIPLICAMENTO ALLA LINEA STORICA
IN AFFIANCAMENTO ALLA LINEA STORICA

TRACCIATO FERROVIARIO
Planimetria dal Km 14+500 al Km 16+900
Stazione di Quarto d'Altino

SCALA:
1 : 2000

COMMESSA LOTTO FASE ENTE TIPO DOC. OPERADISCIPLINA PROGR. REV.

L345 00 F 26 P6 IFF0001 002 B

Rev.	Descrizione	Redatto	Data	Verificato	Data	Approvato	Data	Autorizzato	Data
A	Emissione definitiva	Bentini	Marzo 2012	Bentini	Marzo 2012	F. Andrucci	Aprile 2012		
B	Emissione per Oss. RFI	Bentini	Aprile 2012	Bentini	Aprile 2012	F. Andrucci	Aprile 2012		

File: L34500F26P6F001002B.dwg

n. Edib.: