


COMUNE DI MEOLO

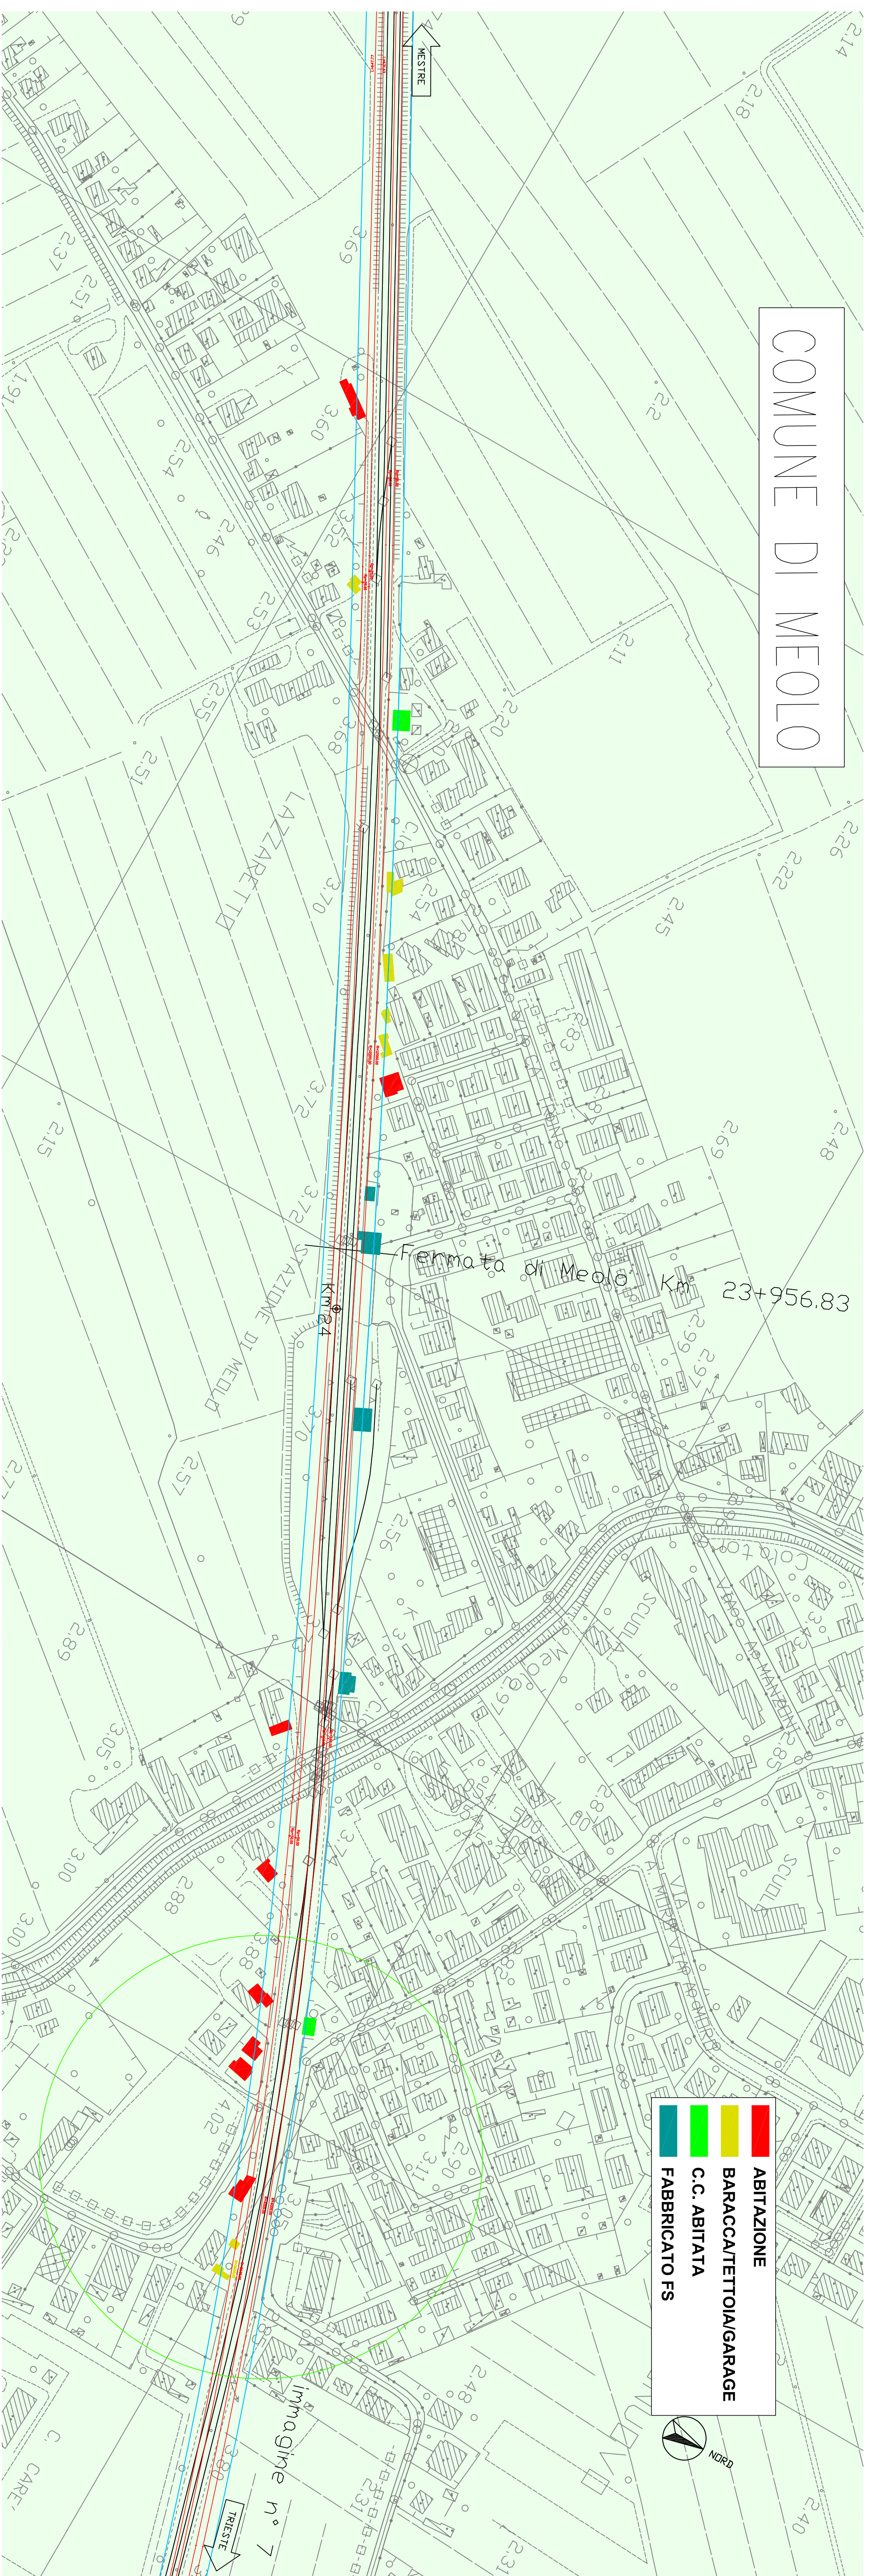

- ABITAZIONE
- BARACCA/TETTOIA/GARAGE
- C.C. ABITATA
- FABBRICATO FS

COMMITTENTE:



PROGETTAZIONE:



DIREZIONE TECNICA
 PRODUZIONE CENTRO NORD

STUDIO DI FATTIBILITA' - FASE DI PRE-FATTIBILITA'

**LINEA VENEZIA - TRIESTE
 QUADRUPPLICAMENTO TRATTA MESTRE - PORTOGUARO
 IN AFFIANCAMENTO ALLA LINEA STORICA**

TRACCIATO FERROVIARIO

Planimetria dal Km 23+200 al Km 24+700
 Fermata di Meolo

SCALA:
1 : 2000

COMMESSA LOTTO FASE ENTE TIPO DOC. OPERADISCIPLINA PROGR. REV.

L345 **00** **F** **26** **P6** **IF00001** **003** **B**

Revis.	Descrizione	Redatto	Data	Verificato	Data	Approvato	Data	Autorizzato / Data
A	Emissione definitiva			Brindisi	Marzo 2012	Fodrusso	Marzo 2012	F. Ardini Aprile 2012
B	Emissione per Oss. RFI	Galli	Aprile 2012	Brindisi	Aprile 2012	Fodrusso	Aprile 2012	

File: L34500726F61F0001003B.dwg n. Etab.: