


CESSALTO

SAN STINO DI LIVENZA

Stazione di San Stino di Livenza Km 45+955.22

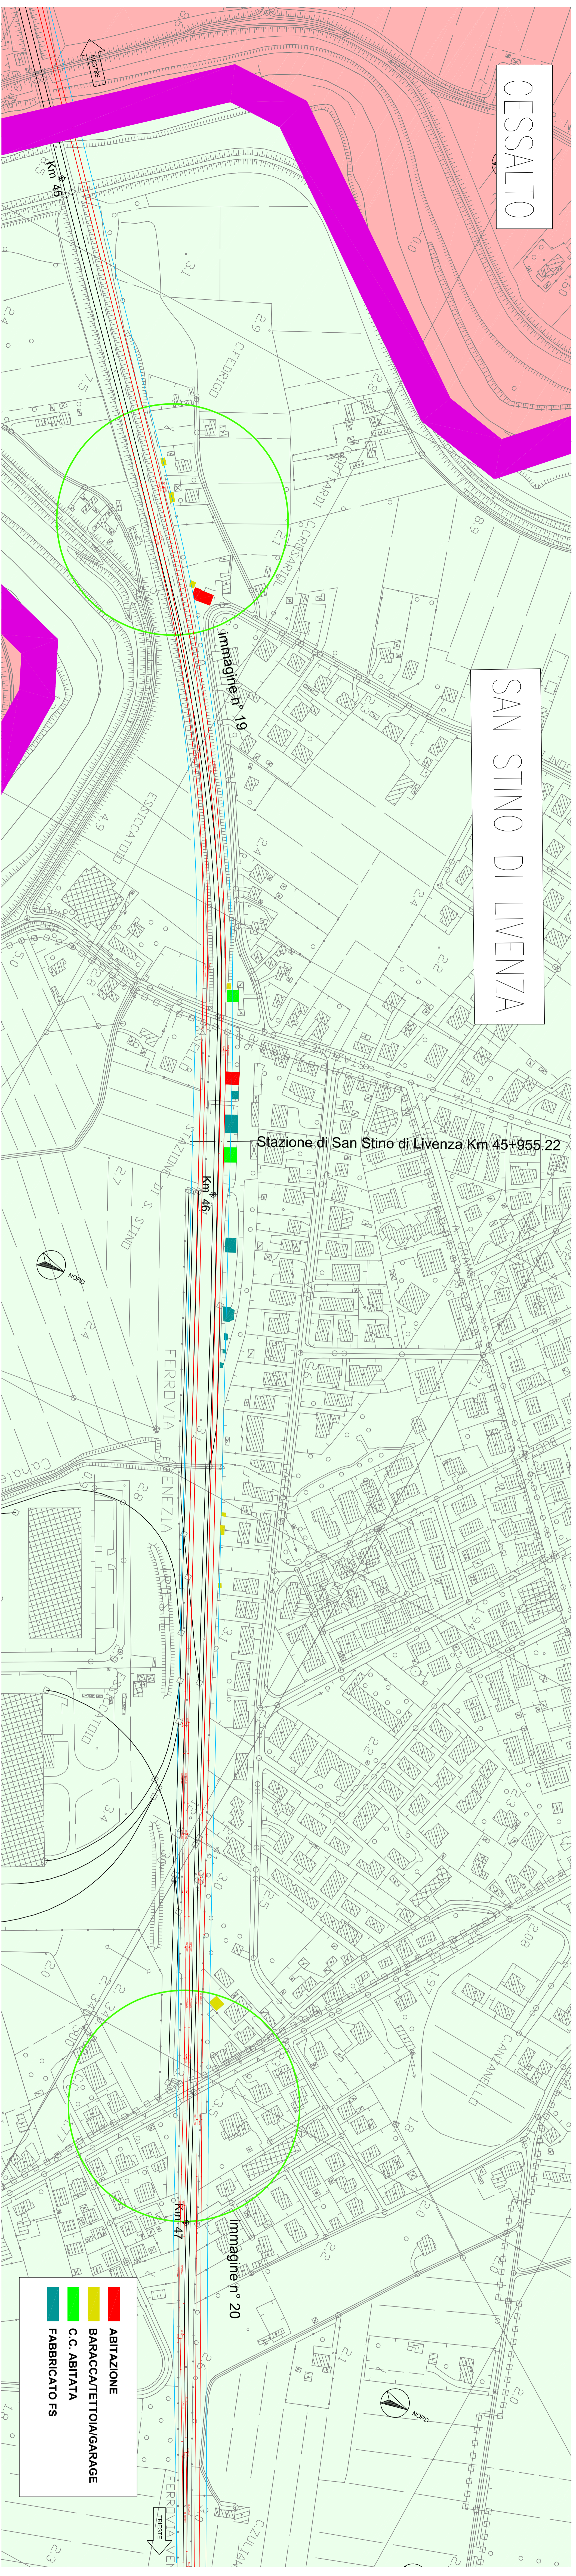

COMMITTENTE:



PROGETTAZIONE:



DIREZIONE TECNICA
PRODUZIONE CENTRO NORD

STUDIO DI FATTIBILITA' - FASE DI PRE-FATTIBILITA'
LINEA VENEZIA - TRIESTE
QUADRUPLICAMENTO TRATTA MESTRE - PORTOGUARO
IN AFFIANCAMENTO ALLA LINEA STORICA

TRACCIATO FERROVIARIO
Planimetria dal Km 45+000 al Km 47+000
Fermata di Sstino di Livenza

SCALA :
1 : 2000

COMMESSA LOTTO FASE ENTE TIPO DOC. OPERADISCIPLINA PROG. REV.

1345 00 F 26 P6 1F00001 012 B

Revis.	Descrizione	Redatto	Data	Verificato	Data	Approvato	Data	AutORIZZATO / DATA
A	Emissione definitiva				Marzo 2012	F. Andini	Marzo 2012	F. Andini Aprile 2012
B	Emissione per Oss. RFI	D. Belli	Aprile 2012	B. Belli	Aprile 2012	F. Andini	Aprile 2012	

File: L3450F26RFR00010128.dwg n. Etich.: