


PORTOGRUARO

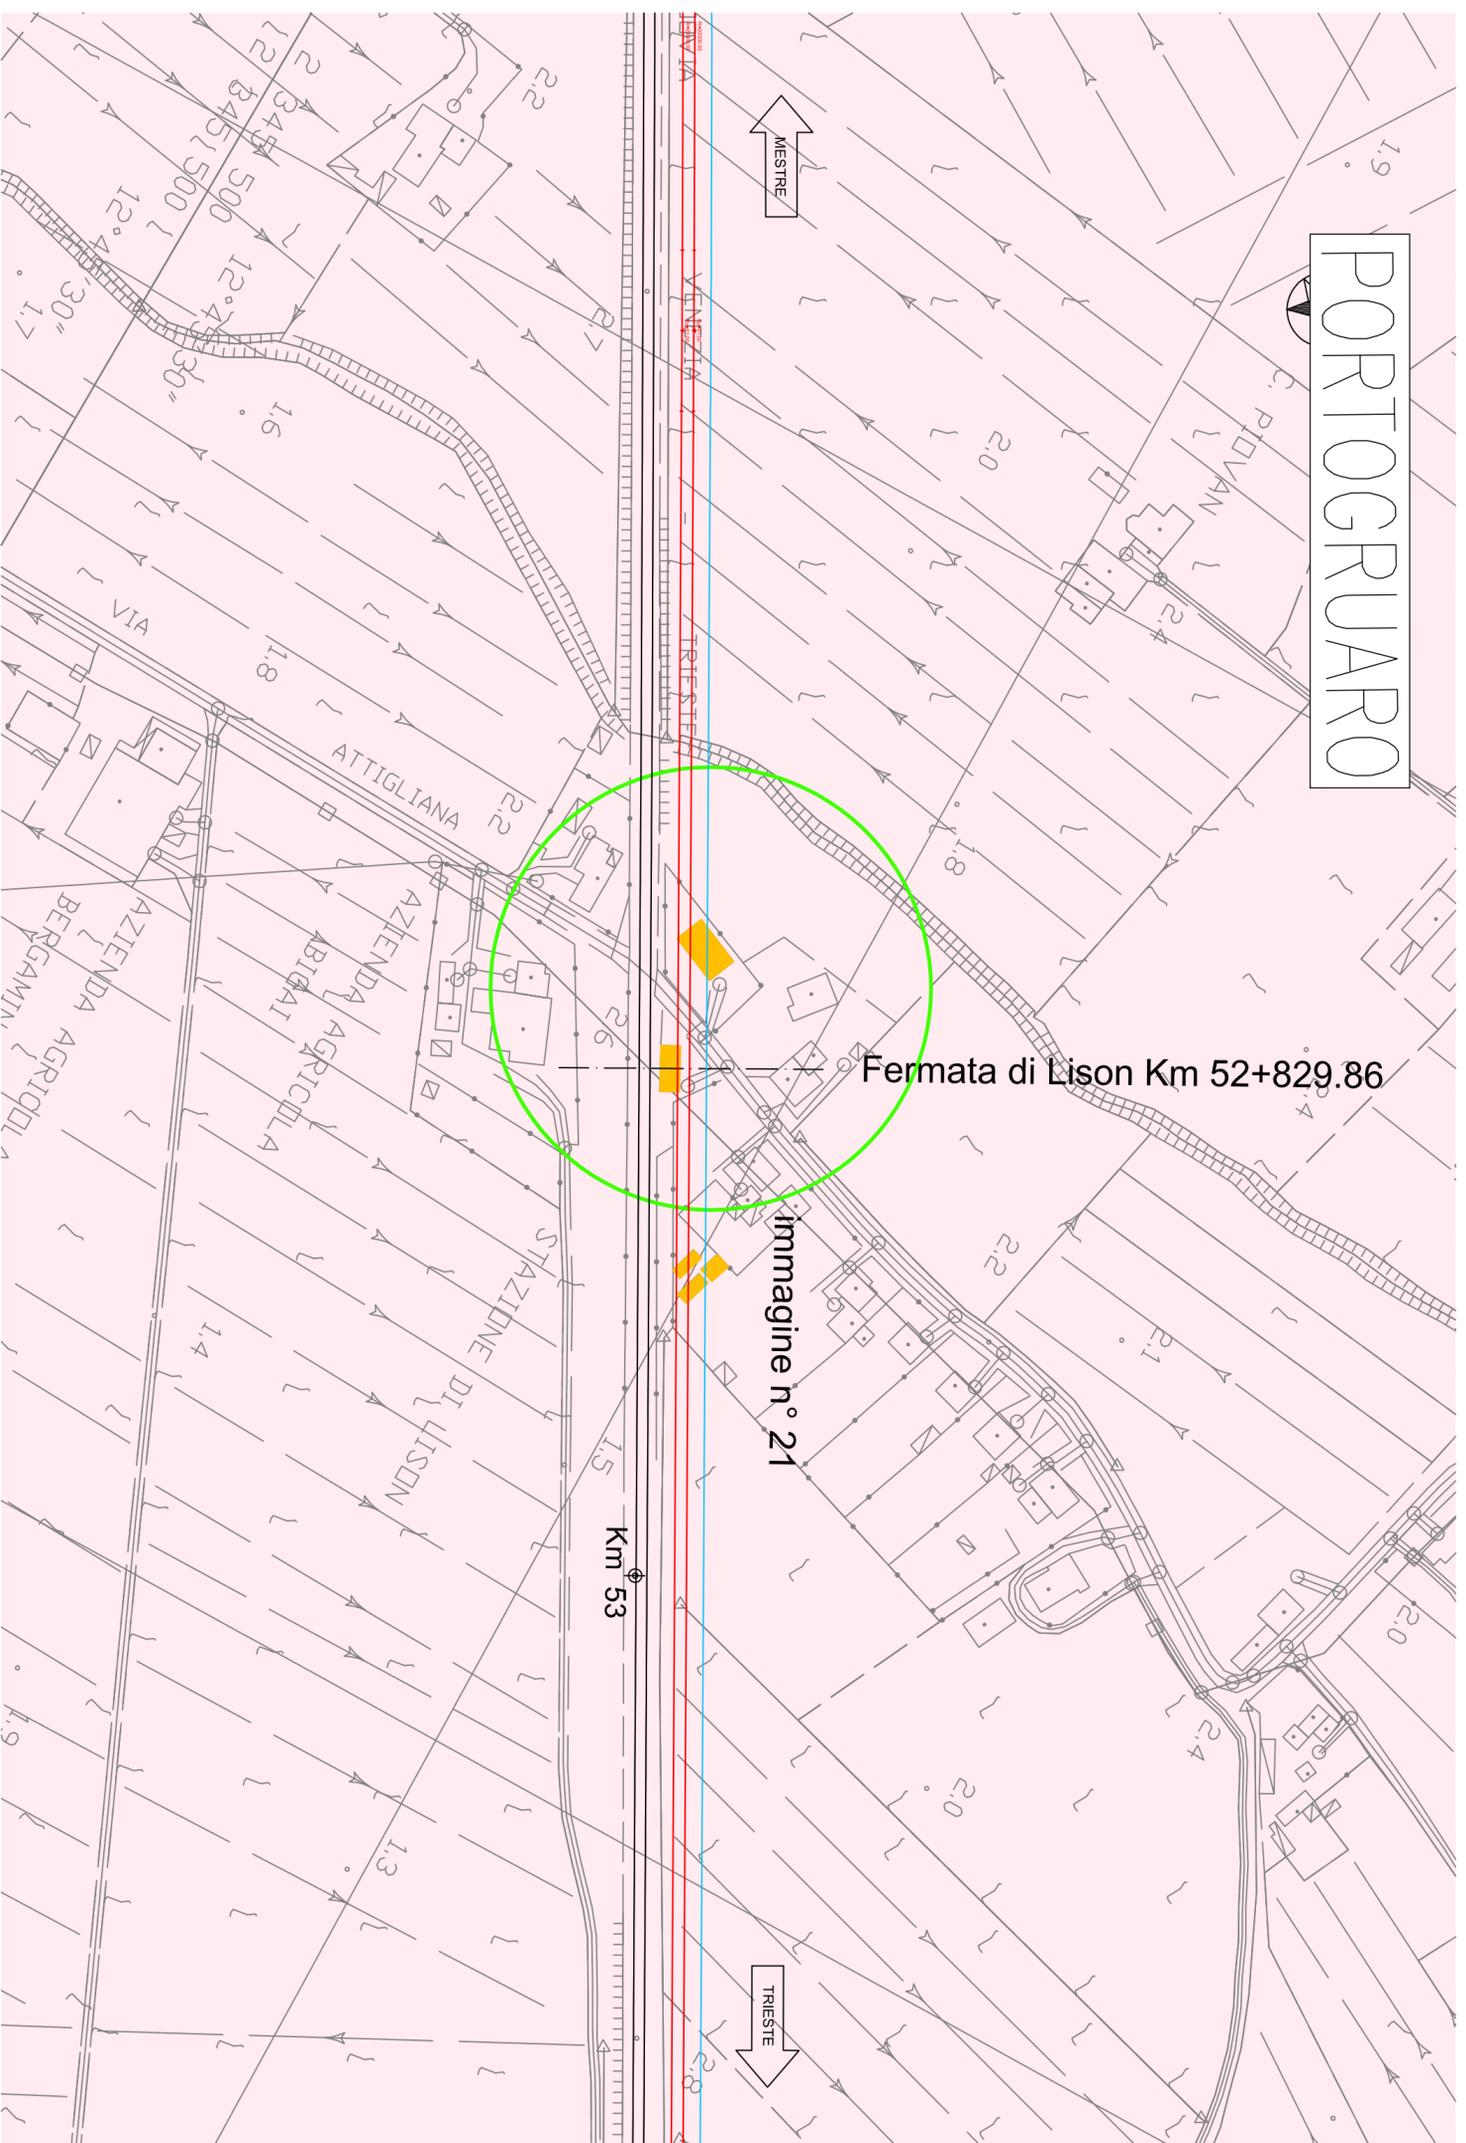

COMMITTENTE:



PROGETTAZIONE:



DIREZIONE TECNICA
PRODUZIONE CENTRO NORD

STUDIO DI FATTIBILITA' - FASE DI PRE-FATTIBILITA'
LINEA VENEZIA - TRIESTE
QUADRUPPLICAMENTO TRATTA MESTRE - PORTOGRUARO
IN AFFIANCAMENTO ALLA LINEA STORICA

TRACCIATO FERROVIARIO
Planimetria al Km 53+000
Fermata di Lison

SCALA :

1 : 2000

COMMESSA LOTTO FASE ENTE TIPO DOC. OPERANDISCIPLINA PROGR. REV.

L345 00 F 26 P6 IF0001 014 B

Revis.	Descrizione	Redatto	Data	Verificato	Data	Approvato	Data	Autorizzato / Data
A	Emissione definitiva			Quarta	Marzo 2012	Fochesato	Marzo 2012	F. Arduni Aprile 2012
B	Emissione per Oss. RFI	Bailli <i>[Signature]</i>	Aprile 2012	Bimodisi	Aprile 2012	Fochesato	Aprile 2012	

File: L34500F26P6IF0001014B.dwg

n. Elab.: