


PORTOGRUARO

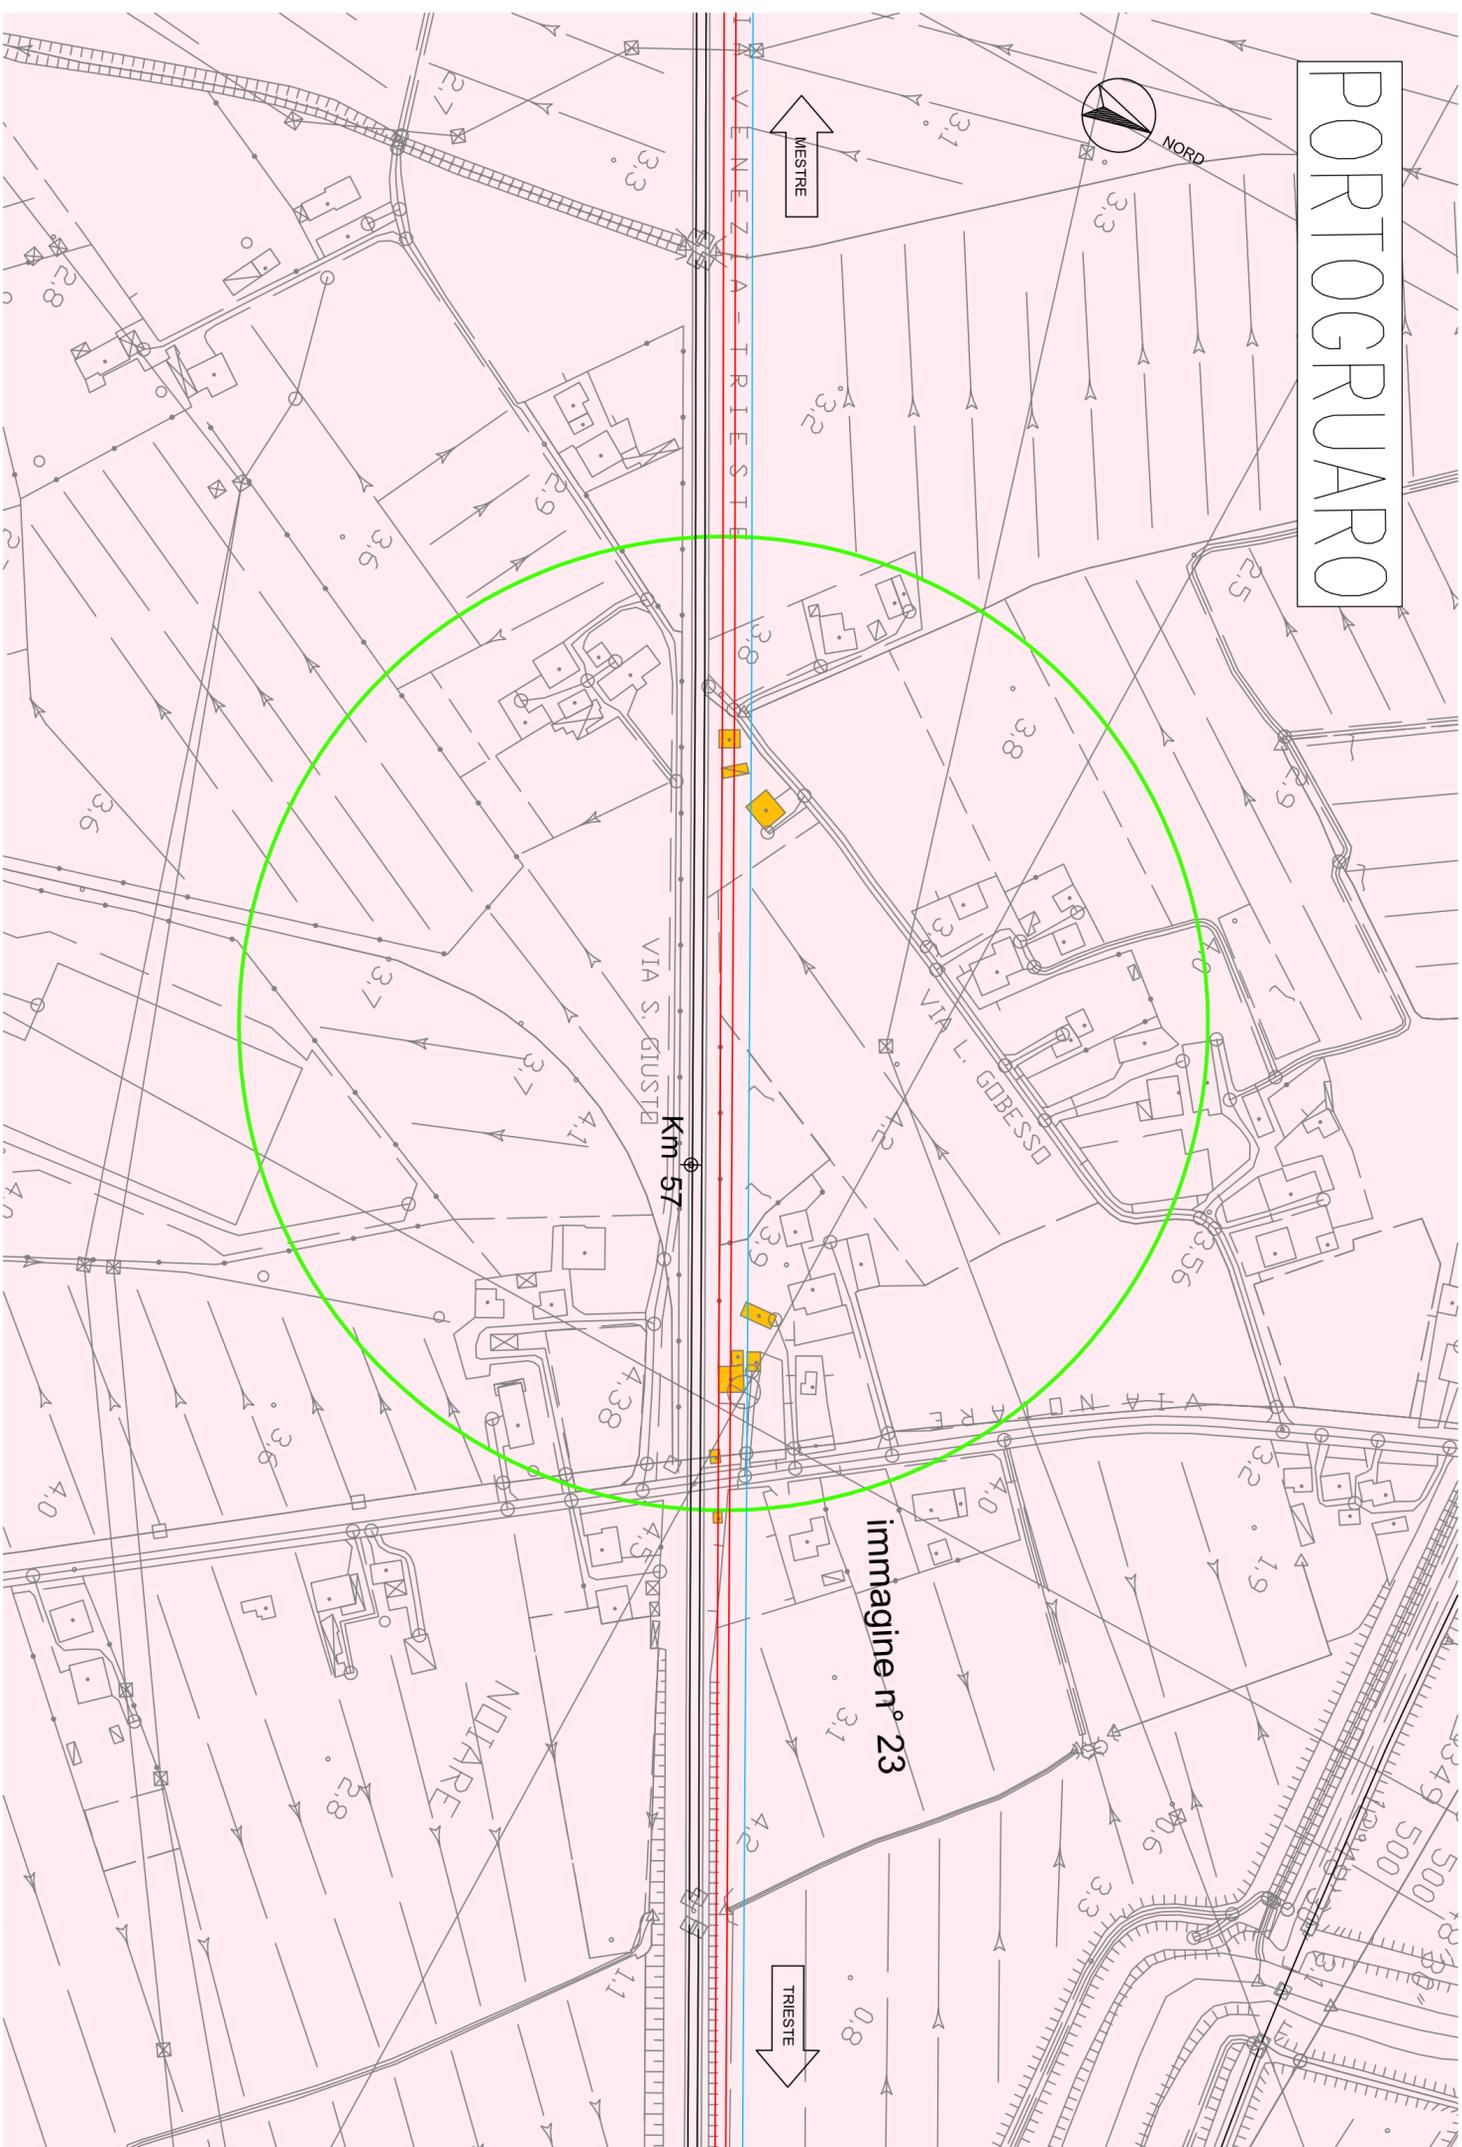

COMMITTENTE:



PROGETTAZIONE:



DIREZIONE TECNICA
PRODUZIONE CENTRO NORD

STUDIO DI FATTIBILITA' - FASE DI PRE-FATTIBILITA'
LINEA VENEZIA - TRIESTE
QUADRUPPLICAMENTO TRATTA MESTRE - PORTOGRUARO
IN AFFIANCAMENTO ALLA LINEA STORICA

TRACCIATO FERROVIARIO

Planimetria al Km 57+000

C.C. Km 56+865, C.C. Km 57+099 ed altri

SCALA :

1 : 2000

COMMESSA LOTTO FASE ENTE TIPO DOC. OPERANDISCIPLINA PROGR. REV.

L345 00 F 26 P6 IF0001 016 B

Revis.	Descrizione	Redatto	Data	Verificato	Data	Approvato	Data	Autorizzato / Data
A	Emissione definitiva			Quarta	Marzo 2012	Fochesato	Marzo 2012	F. Arduni Aprile 2012
B	Emissione per Oss. RFI	Bailli	Aprile 2012	Binnisli	Aprile 2012	Fochesato	Aprile 2012	

File: L34500F26P6IF0001016B.dwg

n. Elab.: