

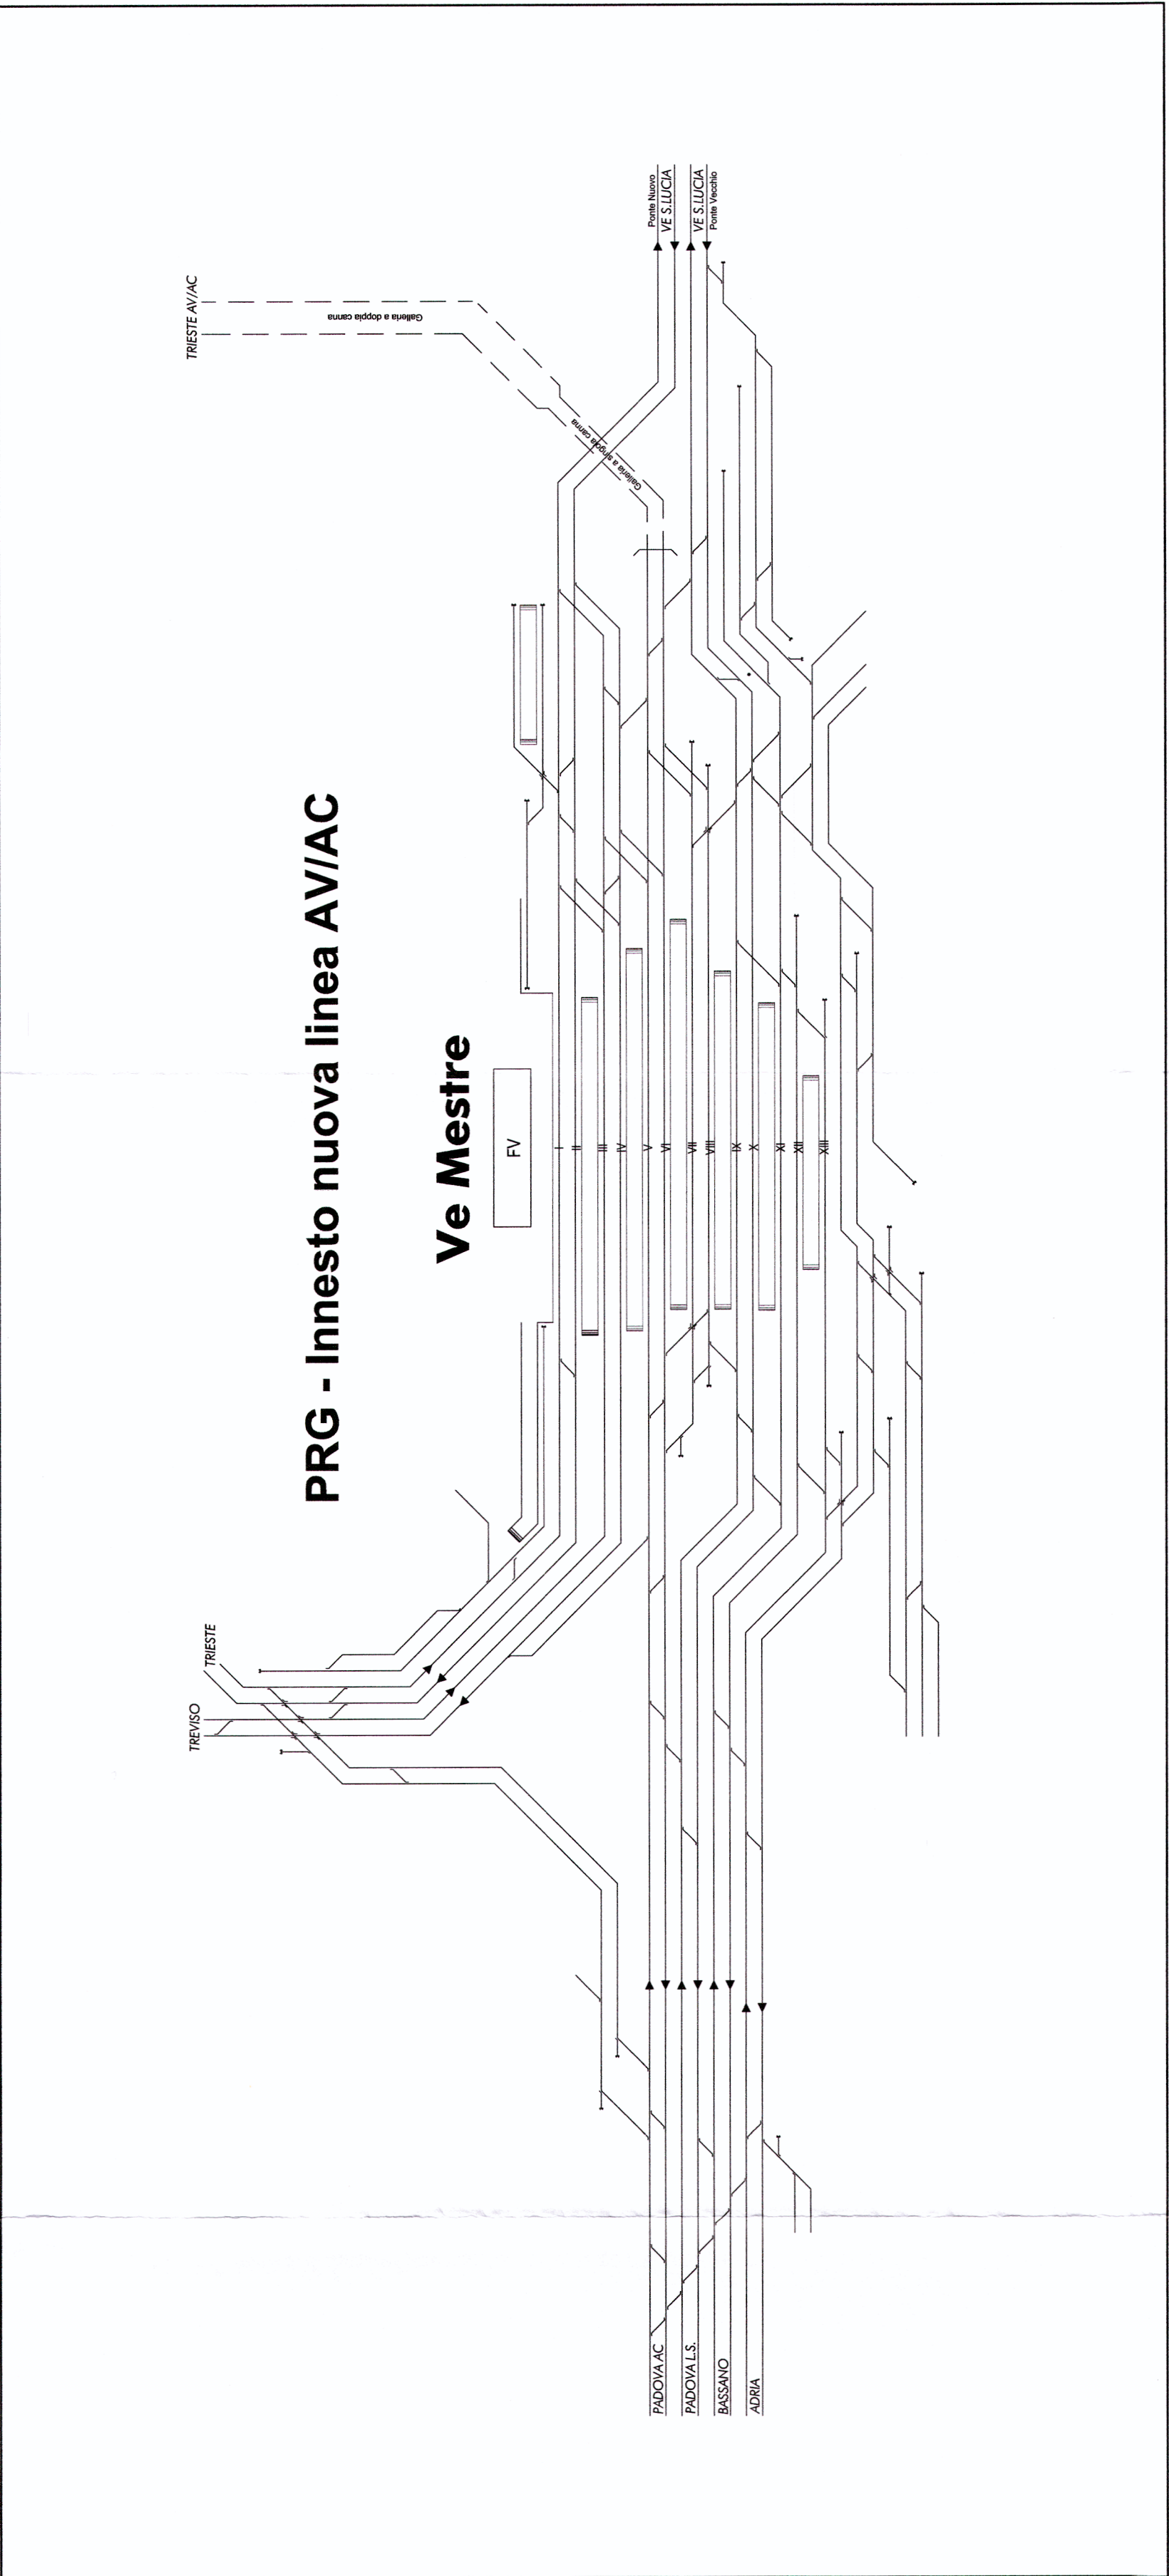


 

PIANTA CHIAVE

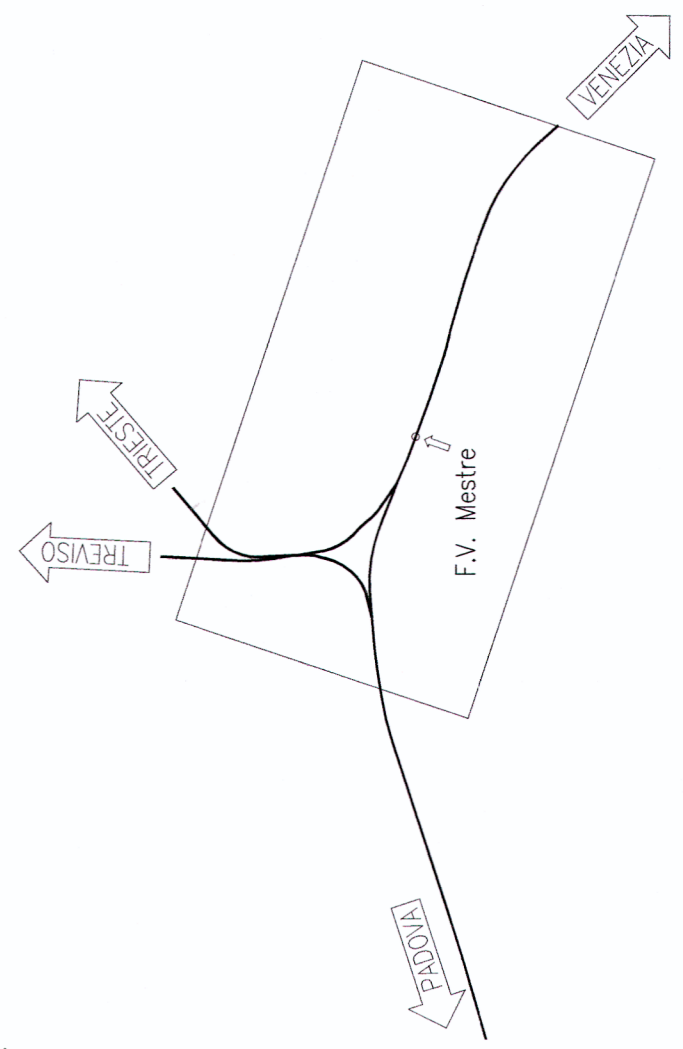

U.O.: PROGETTAZIONE LINEE E NODI

PROGETTO PRELIMINARE

NUOVA LINEA AV/AC VENEZIA - TRIESTE
TRATTA MESTRE - AEROPORTO MARCO POLO
Pianimetria di PRG stazione di Mestre.

SCALA:	1 : 2000

Rev.	Descrizione	Autore	Data	Verificato	Data	Approvato	Data	Autore	Data	Verificato	Data	Approvato	Data
A	Emissione esecutiva												